

COMUNA  
VĂRĂDIA  
DE MURES



**TRUPURI**

- 1 - REȘEDINȚIA DE COMUNĂ BIRCHIS S = 270,28 ha
- 2 - SAT APARTINĂTOR CAPALNAS S = 298,07 ha
- 3 - SAT APARTINĂTOR OSTROV S = 95,17 ha
- 4 - SAT APARTINĂTOR VIRISMORT S = 80,89 ha

**TRUPURI IZOLATE**

**BIRCHIS**

- TRUP A1 CIMTR S = 1,40 ha  
TRUP A2 UZINA DE APA - CAPTARE S = 1,20 ha  
TRUP A3 STATIE DE EPURARE S = 1,00 ha  
TRUP A4 STATIE DE POMPARE S = 0,50 ha

**OSTROV**


- TRUP B1 CIMTR S = 1,54 ha  
TRUP B2 EXPLOATATE AGRICOLA DEZAFECTATA - PASUNE S = 1,94 ha

**VIRISMORT**

- TRUP C1 CIMTR S = 0,45 ha

**CAPALNAS**

- TRUP D1 CIMTR S = 0,67 ha  
TRUP D2 CIMTR S = 1,82 ha

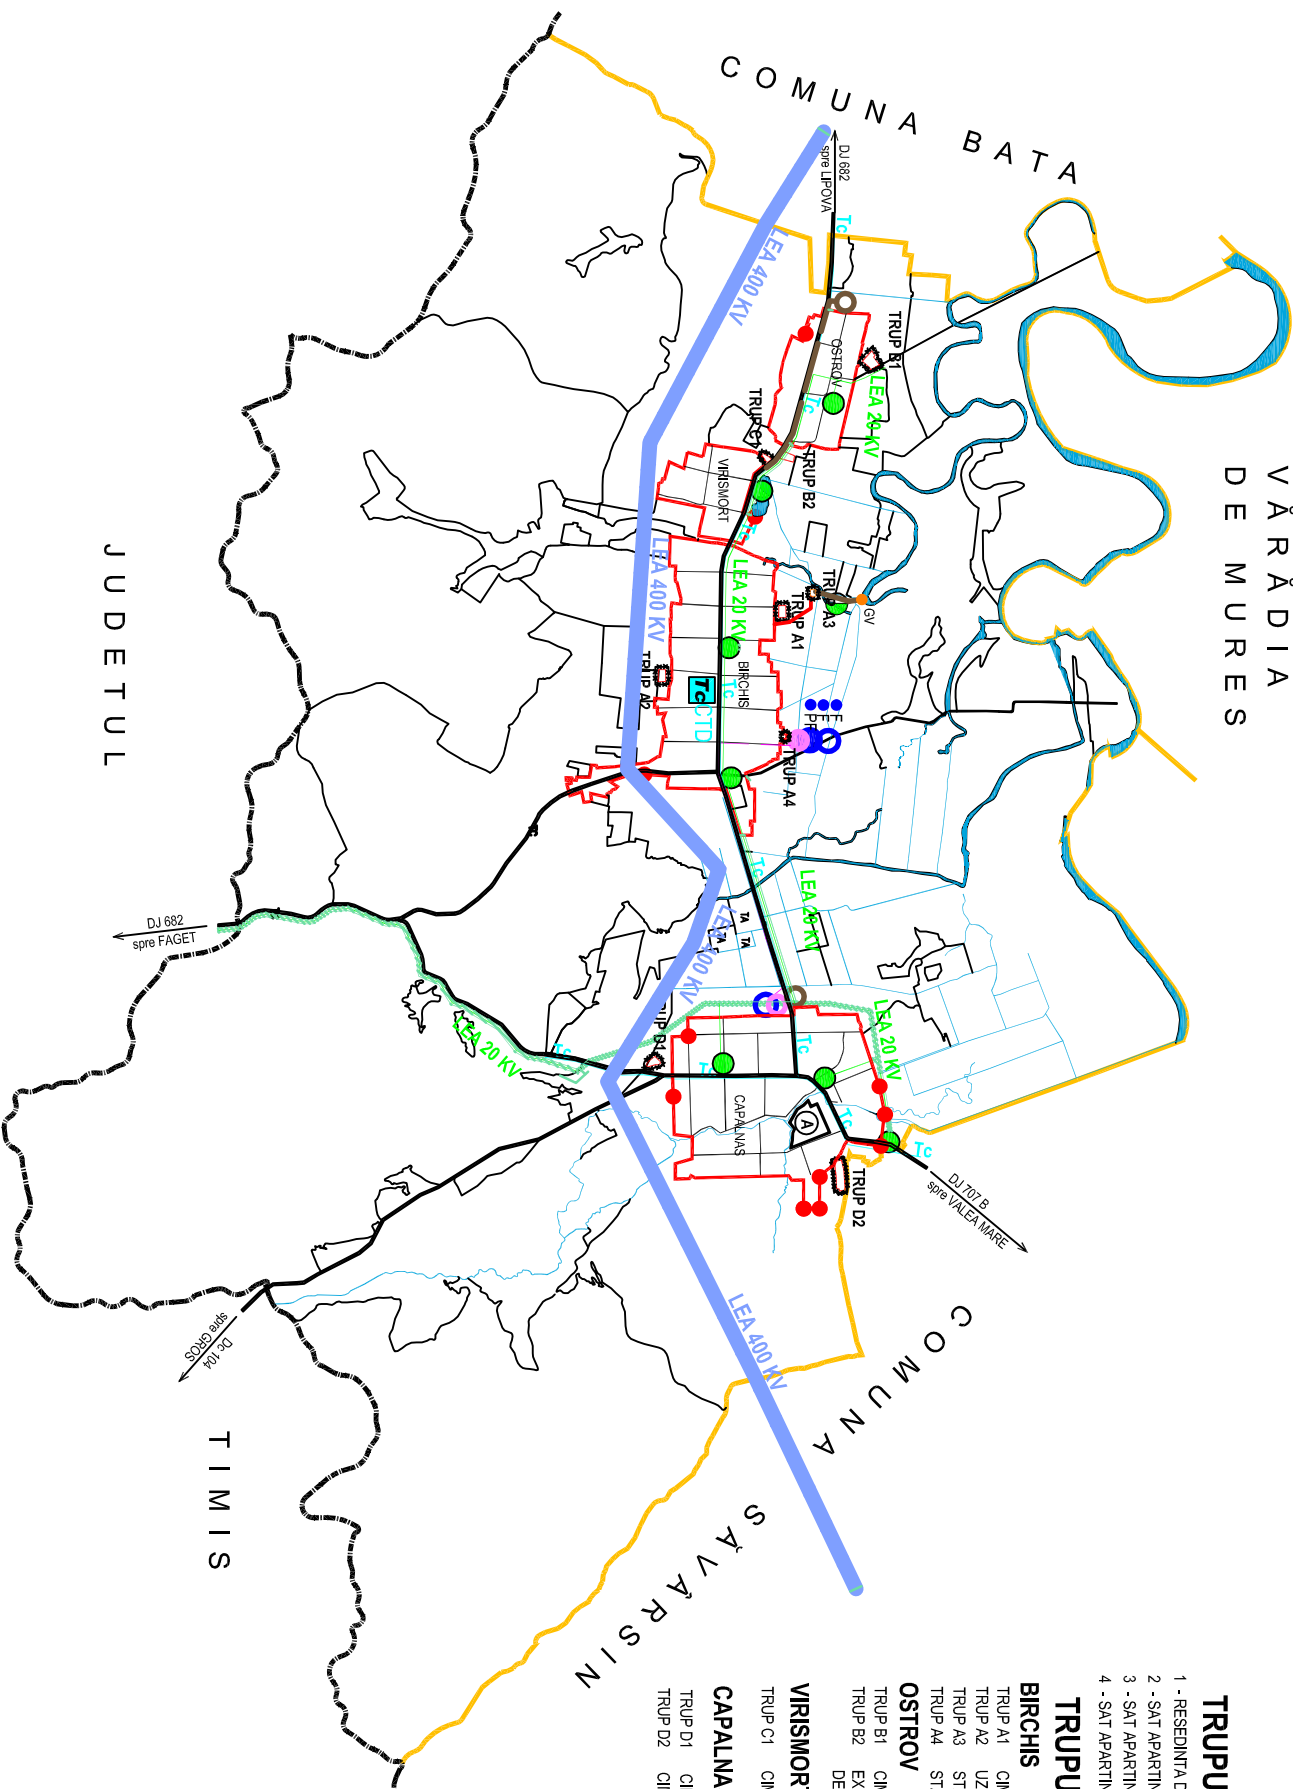

JUDEȚUL

TIMIS

SPECIALITATE:	PROIECTANT:	SEMNI:	VERIFICANT:	SEMNI:
ALIMENTARE CU APA + CANALIZARE	ING. MIHAILA DOVANOVICI		ING. BEATUȘCULUȚIAN	
ALIMENTARE CU ENERGIE ELECTRICA + TELECOMUNICATII	ING. IOAN DEZVAN		ING. CRISTACHE VASILE	

# PUG PLAN URBANISTIC GENERAL

## COMUNA BIRCHIS

### INCADRARE IN TERITORIUL REGLEMENTARI ECHIPARE TEHNICO - EDILITARA

**LIMITE**

- LIMITA TERITORIULUI ADMINISTRATIV AL UNITĂȚII TERITORIALE DE BAZĂ
- LIMITA INTRAVILAN PROPUS
- LIMITA TERITORIULUI JUDEȚEAN

**ZONE DE PROTECTIE**

- ZONĂ DE PROTECȚIE FAȚĂ DE OBIECTIVELE CU VAL. DE PATRIMONIUL
- ZONĂ DE PROTECȚIE SANITĂRĂ (SURSELE DE APĂ, STATIILE DE TRATARE, ÎMAGAZINĂRI, STATII DE EPURARE APE UZATE, PLATFORME DE DEPOZITARE DESEURI)

## REGLEMENTARI EDILITARE LEGENDA

**EXISTENT**      **PROPOUS**      **ALIMENTARE CU ENERGIE ELECTRICA**

LEA 400 KV      LINI ELECTRICE AERIE NE 400 KV

LEA 400 KV      CULOAR DE TRĂȘERE NORMAL PENTRU LINII ELECTRICE AERIE NE 400 KV (75 M), CONFORM NORMATIVULUI NTE 003104/00

LEA 20 KV      LINI ELECTRICE AERIE NE 20 KV

LEA 20 KV      CULOAR DE TRĂȘERE NORMAL PENTRU LINII ELECTRICE AERIE NE 20 KV (24 M), CONFORM NORMATIVULUI NTE 003104/00

LEA 20 KV      POSTURI TRANSFORMARE AERIE NE 20/0,4 KV

EXISTENT      TELECOMUNICATII

EXISTENT      CENTRALA TELEFONICA DIGITALA AUTOMATA

EXISTENT      REȚELE DE TELECOMUNICATII - CABLU Tc IN SAPATURA

EXISTENT      ALIMENTARE CU APĂ ȘI CANALIZARE

EXISTENT      REZERVOR DE ÎMAGAZINARE

EXISTENT      STATIE DE POMPARE

EXISTENT      FORAJ

EXISTENT      CONDUCTE DE ADUCTIUNE

EXISTENT      CONDUCTA DE REFULARE CANALIZARE MENAJERA PROPUSA

EXISTENT      STATIE DE EPURARE PROPUSA

EXISTENT      GURA DE VARSARE IN EMISAR

Beneficiar:	CONSILIUL LOCAL AL COMUNEI BIRCHIS	Specialitate:	URBANISM
Proiectant:	PROIECT ARAD S.A. (Sed. județ) an. DAVIDA L.	Data:	04ED
Titlu document:	PLAN URBANISTIC GENERAL AL COMUNEI BIRCHIS	Scaz:	Plansa nr.:
Titlu desen:	INCADRARE IN TERITORIUL REGLEMENTARI ECHIPARE TEHNICO-EDILITARA	Int. PASOUL	Faza:
Director proiect:	Ing. LUCIA A.	Int. PASOUL	PUG
Desenat:	Ing. LUCIA A.	Int. PASOUL	32.047
Verificat:	Ing. LUCIA A.	Int. PASOUL	
Int. PASOUL		Int. PASOUL	