P U G

PLAN URBANISTIC GENERAL

C O M U N A B I R C H I S
L O C A L I T A T E A V I R I S M O R T

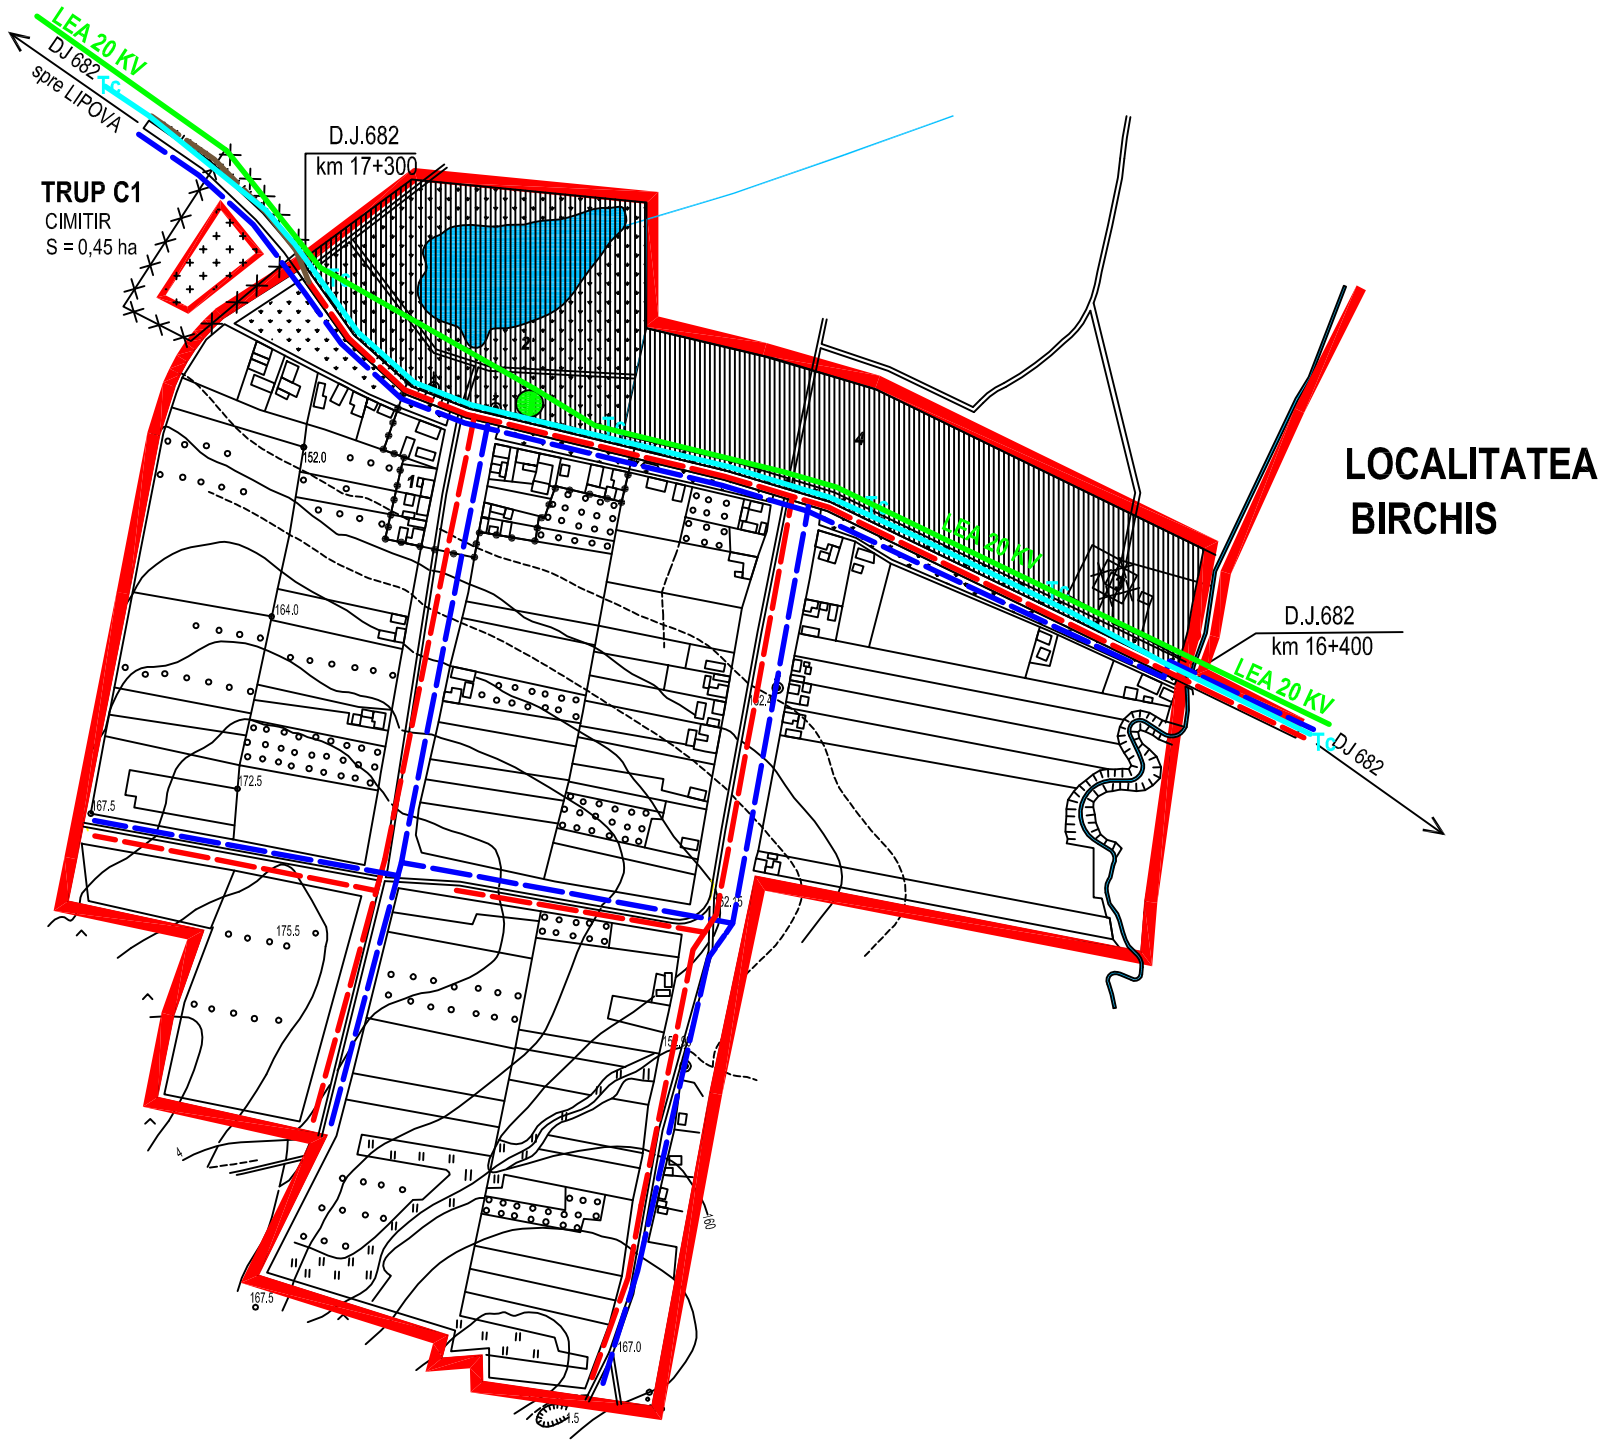

LEA 400 KV LEA 400 KV LEA 400 KV

LEGENDĂ:

1 - SCOALA
2 - ZONA AGREMENT, PESCUIT SPORTIV
3 - PLATFORMA COLECTARE SELECTARE DESEURI
4 - ZONA LOCUINTE PROPUSA

4 REGLEMENTARI EDILITARE

LIMITE

LIMITA INTRAVILAN PROPUS
LIMITA ZONEI CENTRALE

LEGENDA

EXISTENT — PROPUS

◆ ALIMENTARE CU ENERGIE ELECTRICA

● RETELE DE TRANSPORT

LEA 400 KV — LEA 400 KV

LINIE ELECTRICA AERIANA 400 KV

CULOAR DE TRECERE NORMAT PENTRU LINII ELECTRICE AERIENE 400 KV (75 M), CONFORM NORMATIVULUI NTE 003/04/00

● RETELE DE DISTRIBUTIE (IT, MT)

LEA 20 KV — LEA 20 KV

LINIE ELECTRICA AERIANA 20 KV

CULOAR DE TRECERE NORMAT PENTRU LINII ELECTRICE AERIENE 20 KV (24 M), CONFORM NORMATIVULUI NTE 003/04/00

● POSTURI DE TRANSFORMARE MT/MJ

AERIAN

◆ TELECOMUNICATII

● RETELE DE TELECOMUNICATII

Tc

CABLU INTERURBAN IN SAPATURA LA ADANCIMEA DE CIRCA 0,80 M

EXISTENT — PROPUS

◆ ALIMENTARE CU APĂ ŞI CANALIZARE

RETEA APA POTABILA PROPUSA

RETEA CANALIZARE MENAJERA PROPUSA

CONDUCTA DE REFULARE APE MENAJERE PROPUSA

SPECIALITATEA:	PROIECTAT:	SEMN.	VERIFICAT:	SEMN.
ALIMENTARE CU APA+CANALIZARE	ING. MILORAD IOVANOVICI		ING. BRATULESCU LUCIAN	
ALIMENTARE CU ENERGIE ELECTRICĂ + TELECOMUNICAŢII	ING. IOAN DEZNAN		ING. CHIRICHEU VASILE	

Beneficiar:	CONSILIUL LOCAL AL COMUNEI BIRCHIS					
Proiectant:	PROIECT ARAD S. A. ARHTECTURA & INGINERIE COD RC ARAD - J02/304/1991 COD FISCAL -R 1667590 310133 ARAD - ROMÂNIA, bd. DECEBAL NR. 2 tel.: +40-(0)257-280.286 e-mail: proiect@ineol.ro	Sef proiect	arh. DARIDA I.			
		Urbanism	arh. VASVARY V. + VASVARY E.			
		Avizat	ing. LUCA A.			
		Desenat	thd. PASCU L.			
Titlul proiectului:	PLAN URBANISTIC GENERAL AL COMUNEI BIRCHIS					
Statut document:	PLAN URBANISTIC GENERAL	Obiect: LOCALITATEA VIRISMORT		Specialitatea: URBANISM		
Titlul desenului:	REGLEMENTARI EDILITARE	Data:	Scara:	Desen nr.:	Plansa nr.:	Faza:	Proiect nr.:
		IAN. 08	1:5000	04C	-	PUG	32 047

OBIECTUL REPREZENTAT SE AFLA SUB INCIDENTA LEGII DREPTULUI DE AUTOR
copierea,utilizarea si distribuirea desenului se va face cu acordul proprietarului: PROIECT ARAD SA

Denumirea fisierului CAD: