


# PUG PLAN URBANISTIC GENERAL

## COMUNA BIRCHIS LOCALITATEA BIRCHIS

### 5 PROPRIETATE ASUPRA TERENURILOR

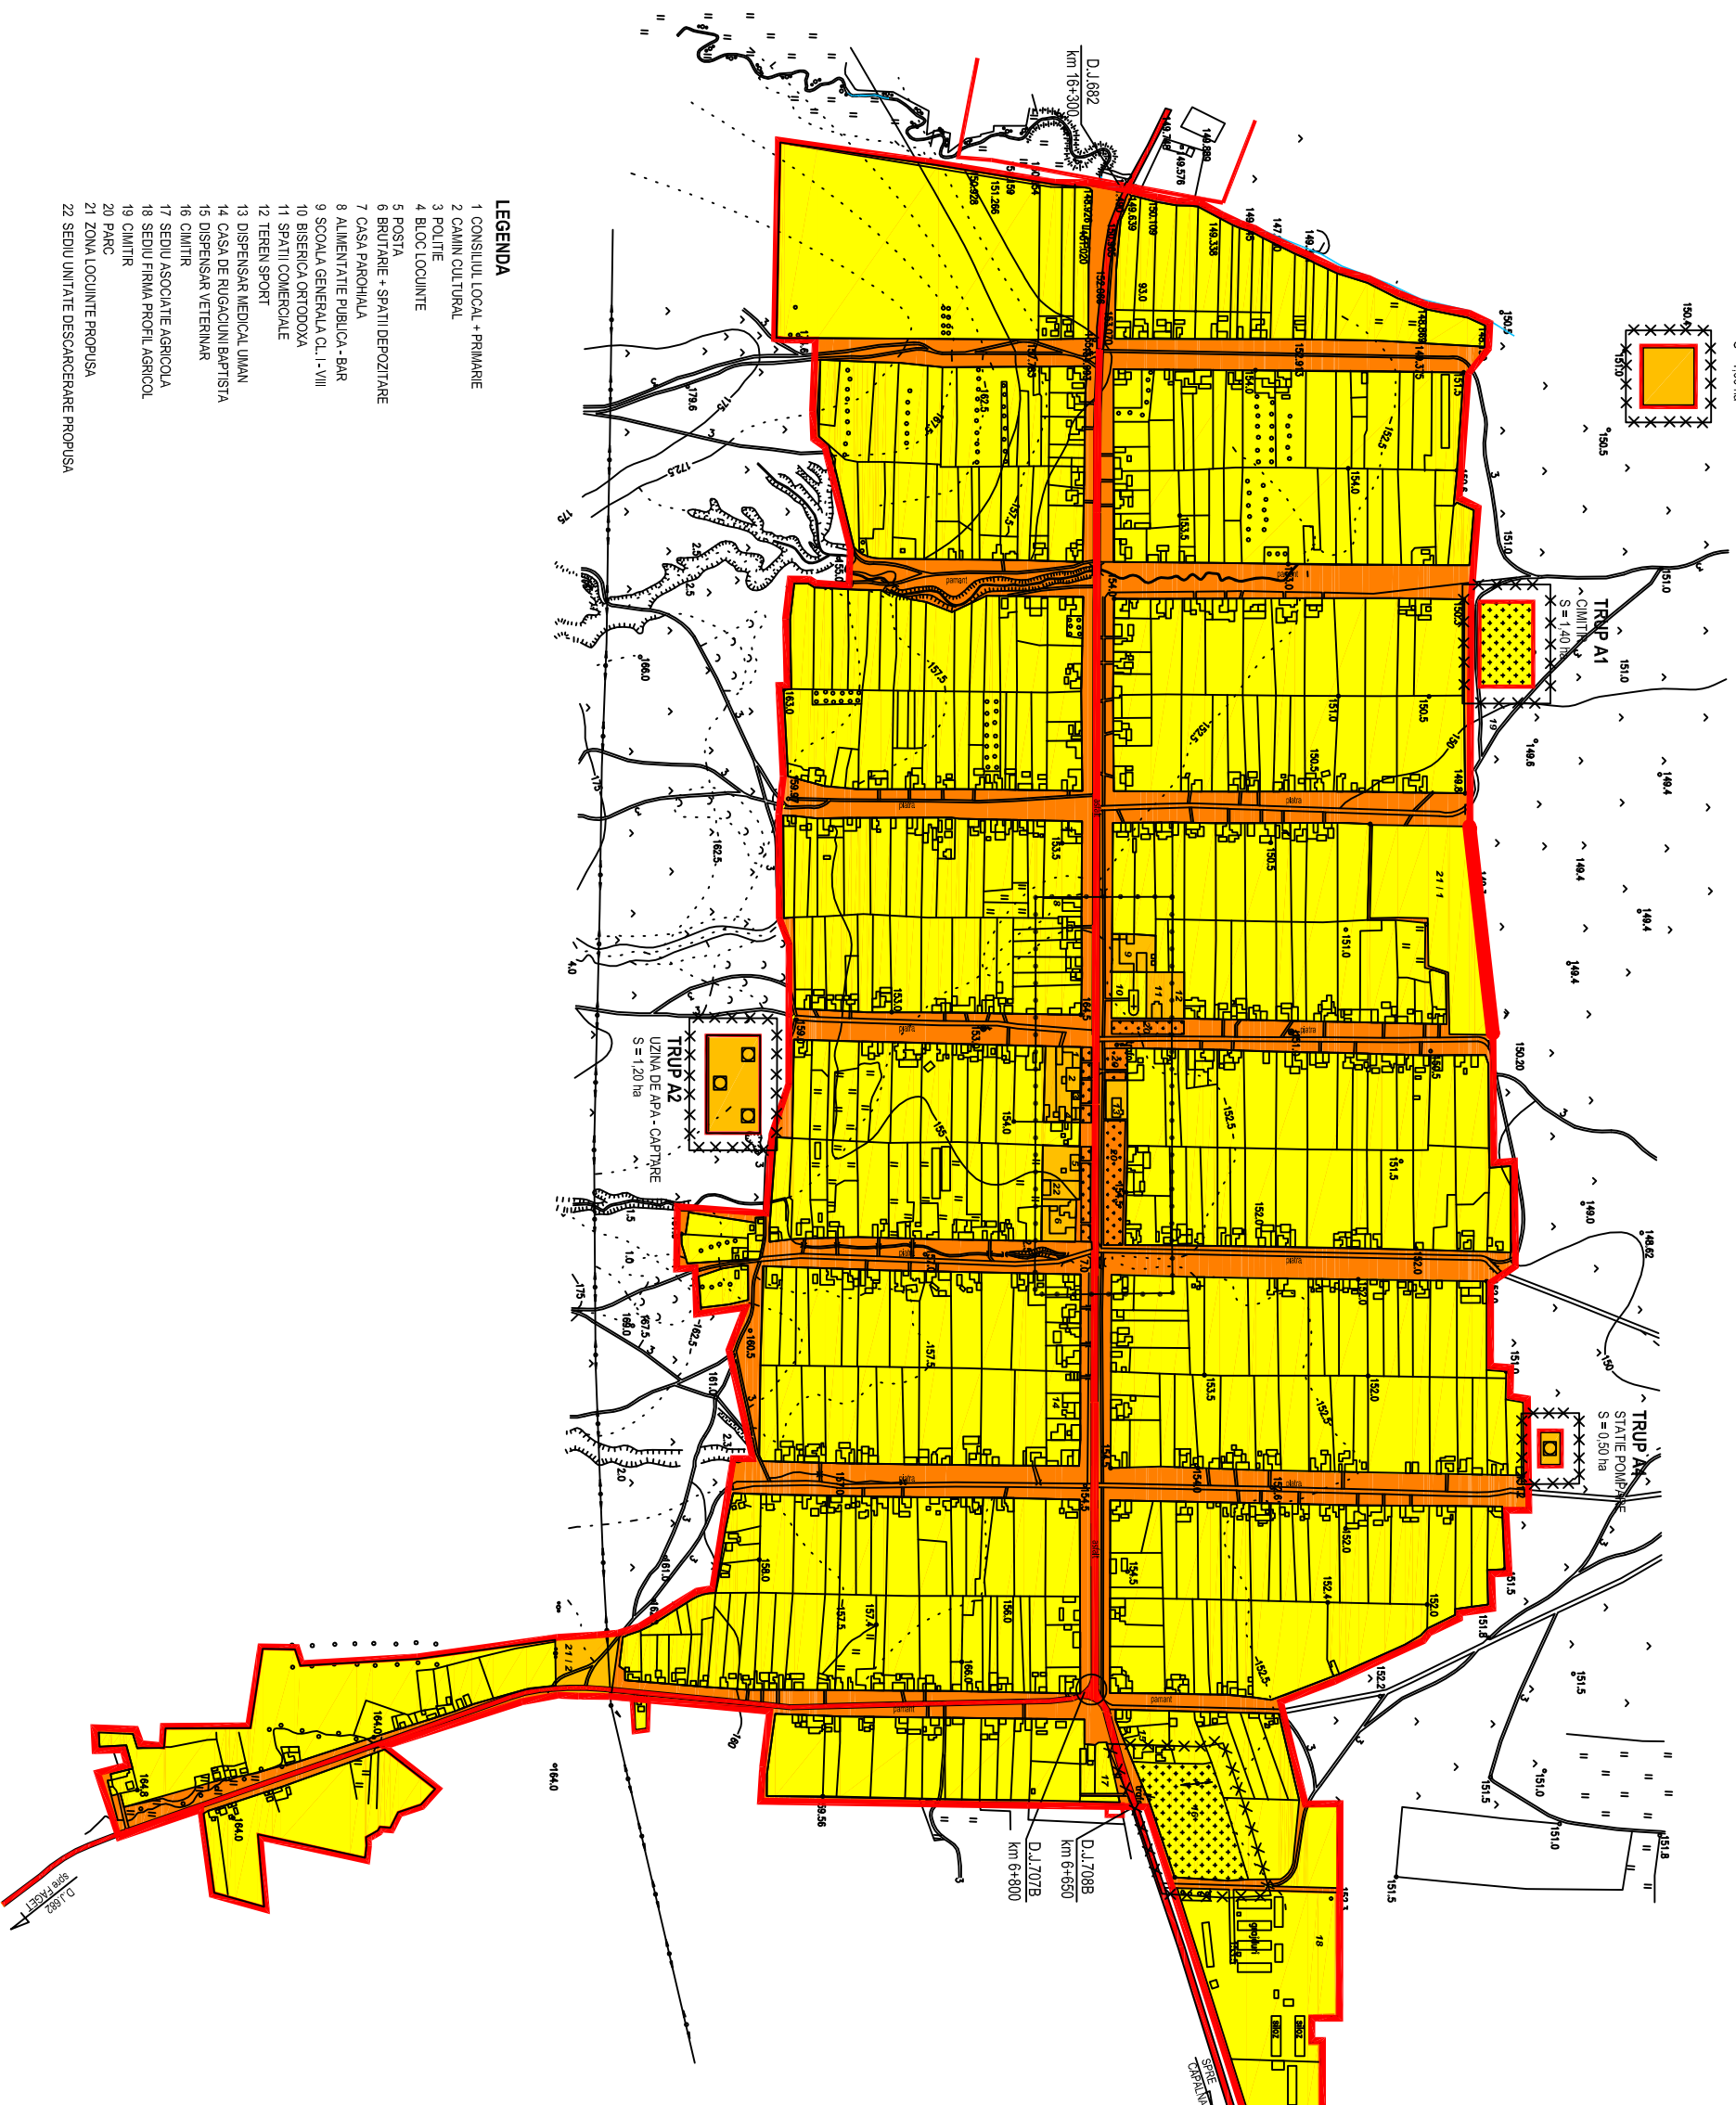

**LIMITE**  
 — LIMITA INTRAVILAN PROPUS  
 ..... LIMITA ZONEI CENTRALE

**TIPURI DE PROPRIETATE A TERENURILOR DIN INTRAVILAN PROPRIETATE PUBLICA**

- TERENURI PROPRIETATE PUBLICA DE INTERES JUDETEAN
- TERENURI PROPRIETATE PUBLICA DE INTERES LOCAL
- PROPRIETATE PRIVATA
- TERENURI PROPRIETATE PRIVATA DE INTERES LOCAL
- TERENURI PROPRIETATE PRIVATA A PERSONELOR FIZICE SAU JURIDICE

**CIRCULATIA TERENURILOR**

- TERENURI CE SE INTENTIONEAZA A FI TRECUTE IN DOMENIUL PUBLIC
- TERENURI CE SE INTENTIONEAZA A FI TRECUTE IN DOMENIUL PRIVAT AL UNITATILOR ADMINISTRATIV TERitoriale
- TERENURI AFLATE IN DOMENIUL PRIVAT DESTINATE CONCESIONARI
- TERENURI AFLATE IN DOMENIUL PRIVAT DESTINATE SCHIMBULUI
- TERENURI AFLATE IN LITIGIU

DOMENII	CATEGORIA DE INTERES		DIMENSIUNI SUPRAFATA (ha)	LUNGIME (km)
	NATIONAL	JUDETEAN LOCAL		
INSTITUTII PUBLICE SI SERVICII				
Consiliul local com BIRCHIS		X	0.12	
Posta		X	0.20	
Politie		X	1.15	
Posta		X	1.32	
Bruterie + spatii depozitare		X	0.24	
Scoala generala - gradinita		X	0.30	
Dispensar uman + veterinar		X	1.43	
Camin cultural		X		
Biserica		X		
GOSPODARIE COMUNALA				
Cimilitr		X	9.88	
CALDE COMUNICATIE				
Ruiera - DJ 682, DJ 707B		X	77.90	28.10
Strazi caldii, IV				
Feroviar, Nu este cazul				
INFRASTRUCTURA MAJORA				
Releu apa		X		37.40
Releu canalizare		X		27.60
Releu gaz				
PROTEJAREA MONUMENTELOR, ANSAMBLURILOR SI SITURILOR ISTORICE				
Nu este cazul				
SAVAREA SI PUNEREA IN VALOARE A PARCULOR NATURALE, REZERVATIILOR NATURALE SI A MONUMENTELOR NATURALE				
SISTEME DE PROTECTIA MEDIULUI				
Nu este cazul				
PCS		X	0.01	
Uzina de apa - cadane		X	1.20	
Statii pompare, rez. apa 200 mc.		X	0.50	
Statie ecologica de epurare apa		X	1.00	
APARAREA TARIL, ORDINE PUBLICA SI SIGURANTA NATIONALA				
Nu este cazul				

**CONSILIUL LOCAL AL COMUNEI BIRCHIS**

**PROIECT ARAD S.A.** (Sesi proiect) arh. DARDAL  
 ARHITECTURA & INGINERIE URBANISM  
 arh. VASVARY V. + VASVARY E.  
 arh. LUCIA A.  
 arh. ANDREI  
 arh. BRASCUL

**PLAN URBANISTIC GENERAL AL COMUNEI BIRCHIS**

**PROPRIETATE ASUPRA TERENURILOR**

Titlu proiectului: PLAN URBANISTIC GENERAL AL COMUNEI BIRCHIS  
 Specie plan: URBANISM  
 Statut document: PROPIETATE ASUPRA TERENURILOR  
 Obiect: LOCALITATEA BIRCHIS  
 Data: Scara: Desen nr.: Planus nr.: Faza: Proiect nr.:  
 14.01.06 1:5000 054 - PUG 32.047

Director tehnic: [ ]  
 Director proiect: [ ]

- LEGENDA**
- 1 CONSILIUL LOCAL + PRIMARIE
  - 2 CAMIN CULTURAL
  - 3 POLITE
  - 4 BLOC LOCUINTE
  - 5 POSTA
  - 6 BRUTERIE + SPATII DEPOZITARE
  - 7 CASA PAROHIALA
  - 8 ALIMENTATIE PUBLICA - BAR
  - 9 SCOLA GENERALA CL. I-VIII
  - 10 BISERICA ORTODOXA
  - 11 SPATII COMERCIALE
  - 12 TEREN SPORT
  - 13 DISPENSAR MEDICAL UMAN
  - 14 CASA DE RUGACIUNI BAPTISTA
  - 15 DISPENSAR VETERINAR
  - 16 CIMITIR
  - 17 SEIU ASOCIATE AGRICOLA
  - 18 SEIU FIRMA PROFIL AGRICOL
  - 19 CIMITIR
  - 20 PARC
  - 21 ZONA LOCUINTE PROPUISA
  - 22 SEIU UNITATE DE DESCARCARE PROPUISA