
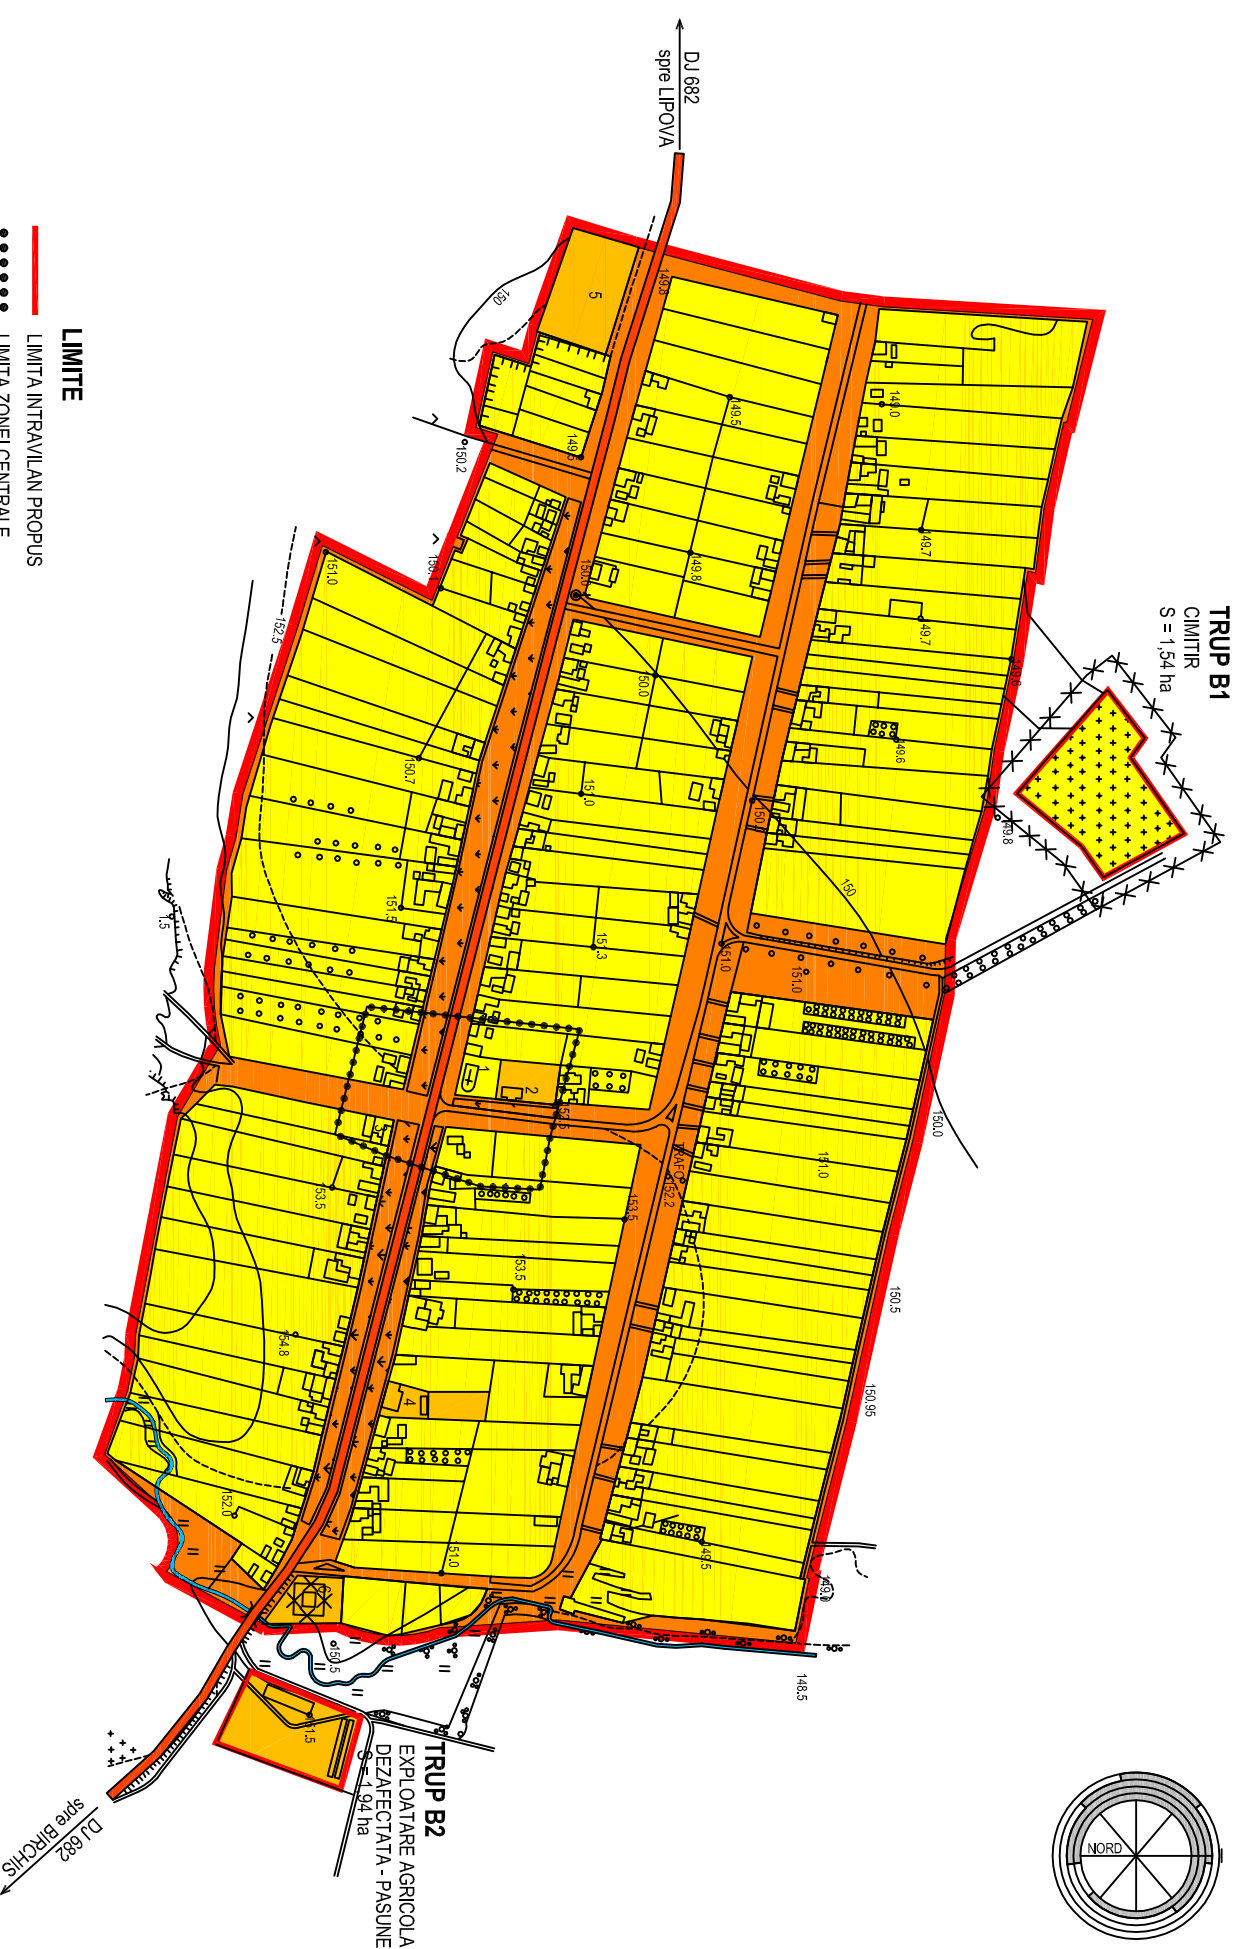


P U G PLAN URBANISTIC GENERAL

COMUNA BIRCHIS LOCALITATEA OSTROV

5 PROPRIETATE ASUPRA TERENURILOR

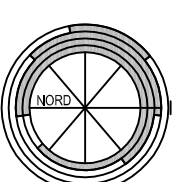

TIPURI DE PROPRIETATE A TERENURILOR DIN INTRAVILAN PROPRIETATE PUBLICA

- TERENURI PROPRIETATE PUBLICA DE INTERES JUDETEAN
 - TERENURI PROPRIETATE PUBLICA DE INTERES LOCAL
 - PROPRIETATE PRIVATA
 - TERENURI PROPRIETATE PRIVATA DE INTERES LOCAL
 - TERENURI PROPRIETATE PRIVATA A PERSONELOR FIZICE SAU JURIDICE
- #### CIRCULATIA TERENURILOR
- TERENURI CE SE INTENTIONEAZA A FI TRECUTE IN DOMENIUL PUBLIC
 - TERENURI CE SE INTENTIONEAZA A FI TRECUTE IN DOMENIUL PRIVAT AL UNITATILOR ADMINISTRATIV TERRITORIALE
 - TERENURI AFLATE IN DOMENIUL PRIVAT DESTINATE CONCESIONARI
 - TERENURI AFLATE IN DOMENIUL PRIVAT DESTINATE SCHIMBULUI
 - TERENURI AFLATE IN LITIGIU

LEGENDA:

- 1 - BISERICA ORTODOXA
- 2 - CAMIN CULTURAL
- 3 - MAGAZIN MIXT
- 4 - ȘCOALĂ GENERALĂ
- 5 - ZONA LOCUINTE PROPUSA
- 6 - PLATFORMA COLECTARE SELECTARE DESEURI

DOMENII	CATEGORIA DE INTERES			DIMENSIUNI	
	NATIONAL	JUDETEAN	LOCAL	SUPRAFATA (ha)	LUNGIME (km)

INSTITUTII PUBLICE SI SERVICII					
Consiliul local com BIRCHIS					
Politia					
Posta					
Rentiza P.S.I.					
Scoala generala - gradinita			X	1,32	
Dispenser					
Camion cultural					
Biserici			X	1,43	
GOSPODARIE COMUNALA					
Cimitir			X	1,54	

CAI DE COMUNICATIE					
Rutiera - DJ 682					
strazi calil. IV		X		77,90	28,10
Feroviar Nu este cazul					
INFRASTRUCTURA MAJORA					
Relea apa			X		37,40
Relea canalizare			X		27,60
Relea gaz					

PROTEJAREA MONUMENTELOR, ANSAMBLURILOR SI SITURILOR ISTORICE					
Monument arhitectura					
Podul Iuroesc		X			raza de protectie = 230 m.
SALVAREA SI PUNEREA IN VALOARE A PARCULOR NATURALE, REZERVATIILOR NATURALE SI A MONUMENTELOR NATURALE					
Nu este cazul					
SISTEME DE PROTECTIA MEDIULUI					
PCS			X		0,01
Statii pompare, rez. apa 100 mc.					
Statii ecologice de epurare ape					
APARAREA TARIL, ORDINIE PUBLICA SI SIGURANTA NATIONALA					
Nu este cazul					

Beneficiar:	CONSILIUL LOCAL AL COMUNEI BIRCHIS				
Proiectant:	PROIECT ARAD S.A. (Ser proiect: arh. DARIDA I. ANTECIPUL & INGENIERIE URBANISTICA SI SISTEMARE SIVISTO-ECO-SCOLAR) arh. VASVARY V. + VASVARY E. ing. LUCA A. Desenați: ing. PASCU L.				
Titlul proiectului: PLAN URBANISTIC GENERAL AL COMUNEI BIRCHIS					
Statul document:	PLAN URBANISTIC GENERAL	Obiect:	LOCALITATEA OSTROV	Specialitatea:	URBANISM
Titlul desenului: PROPRIETATE ASUPRA TERENURILOR					
IAN_08	1:5000	05B	-	PUG	32 047
Denumirea fișeiului CAD:					

OBIECTUL REPREZINTA SEARA SUB INDEPARTAREA DEPARTAMENTULUI DE URBANISM
Ocoștea așezarea și distribuția desenului se va face cu acordul proiectantului PROIECT ARAD SA