



PUG PLAN URBANISTIC GENERAL

COMUNA BIRCHIS LOCALITATEA BIRCHIS

3 REGLEMENTARI URBANISTICE ZONIFICARE

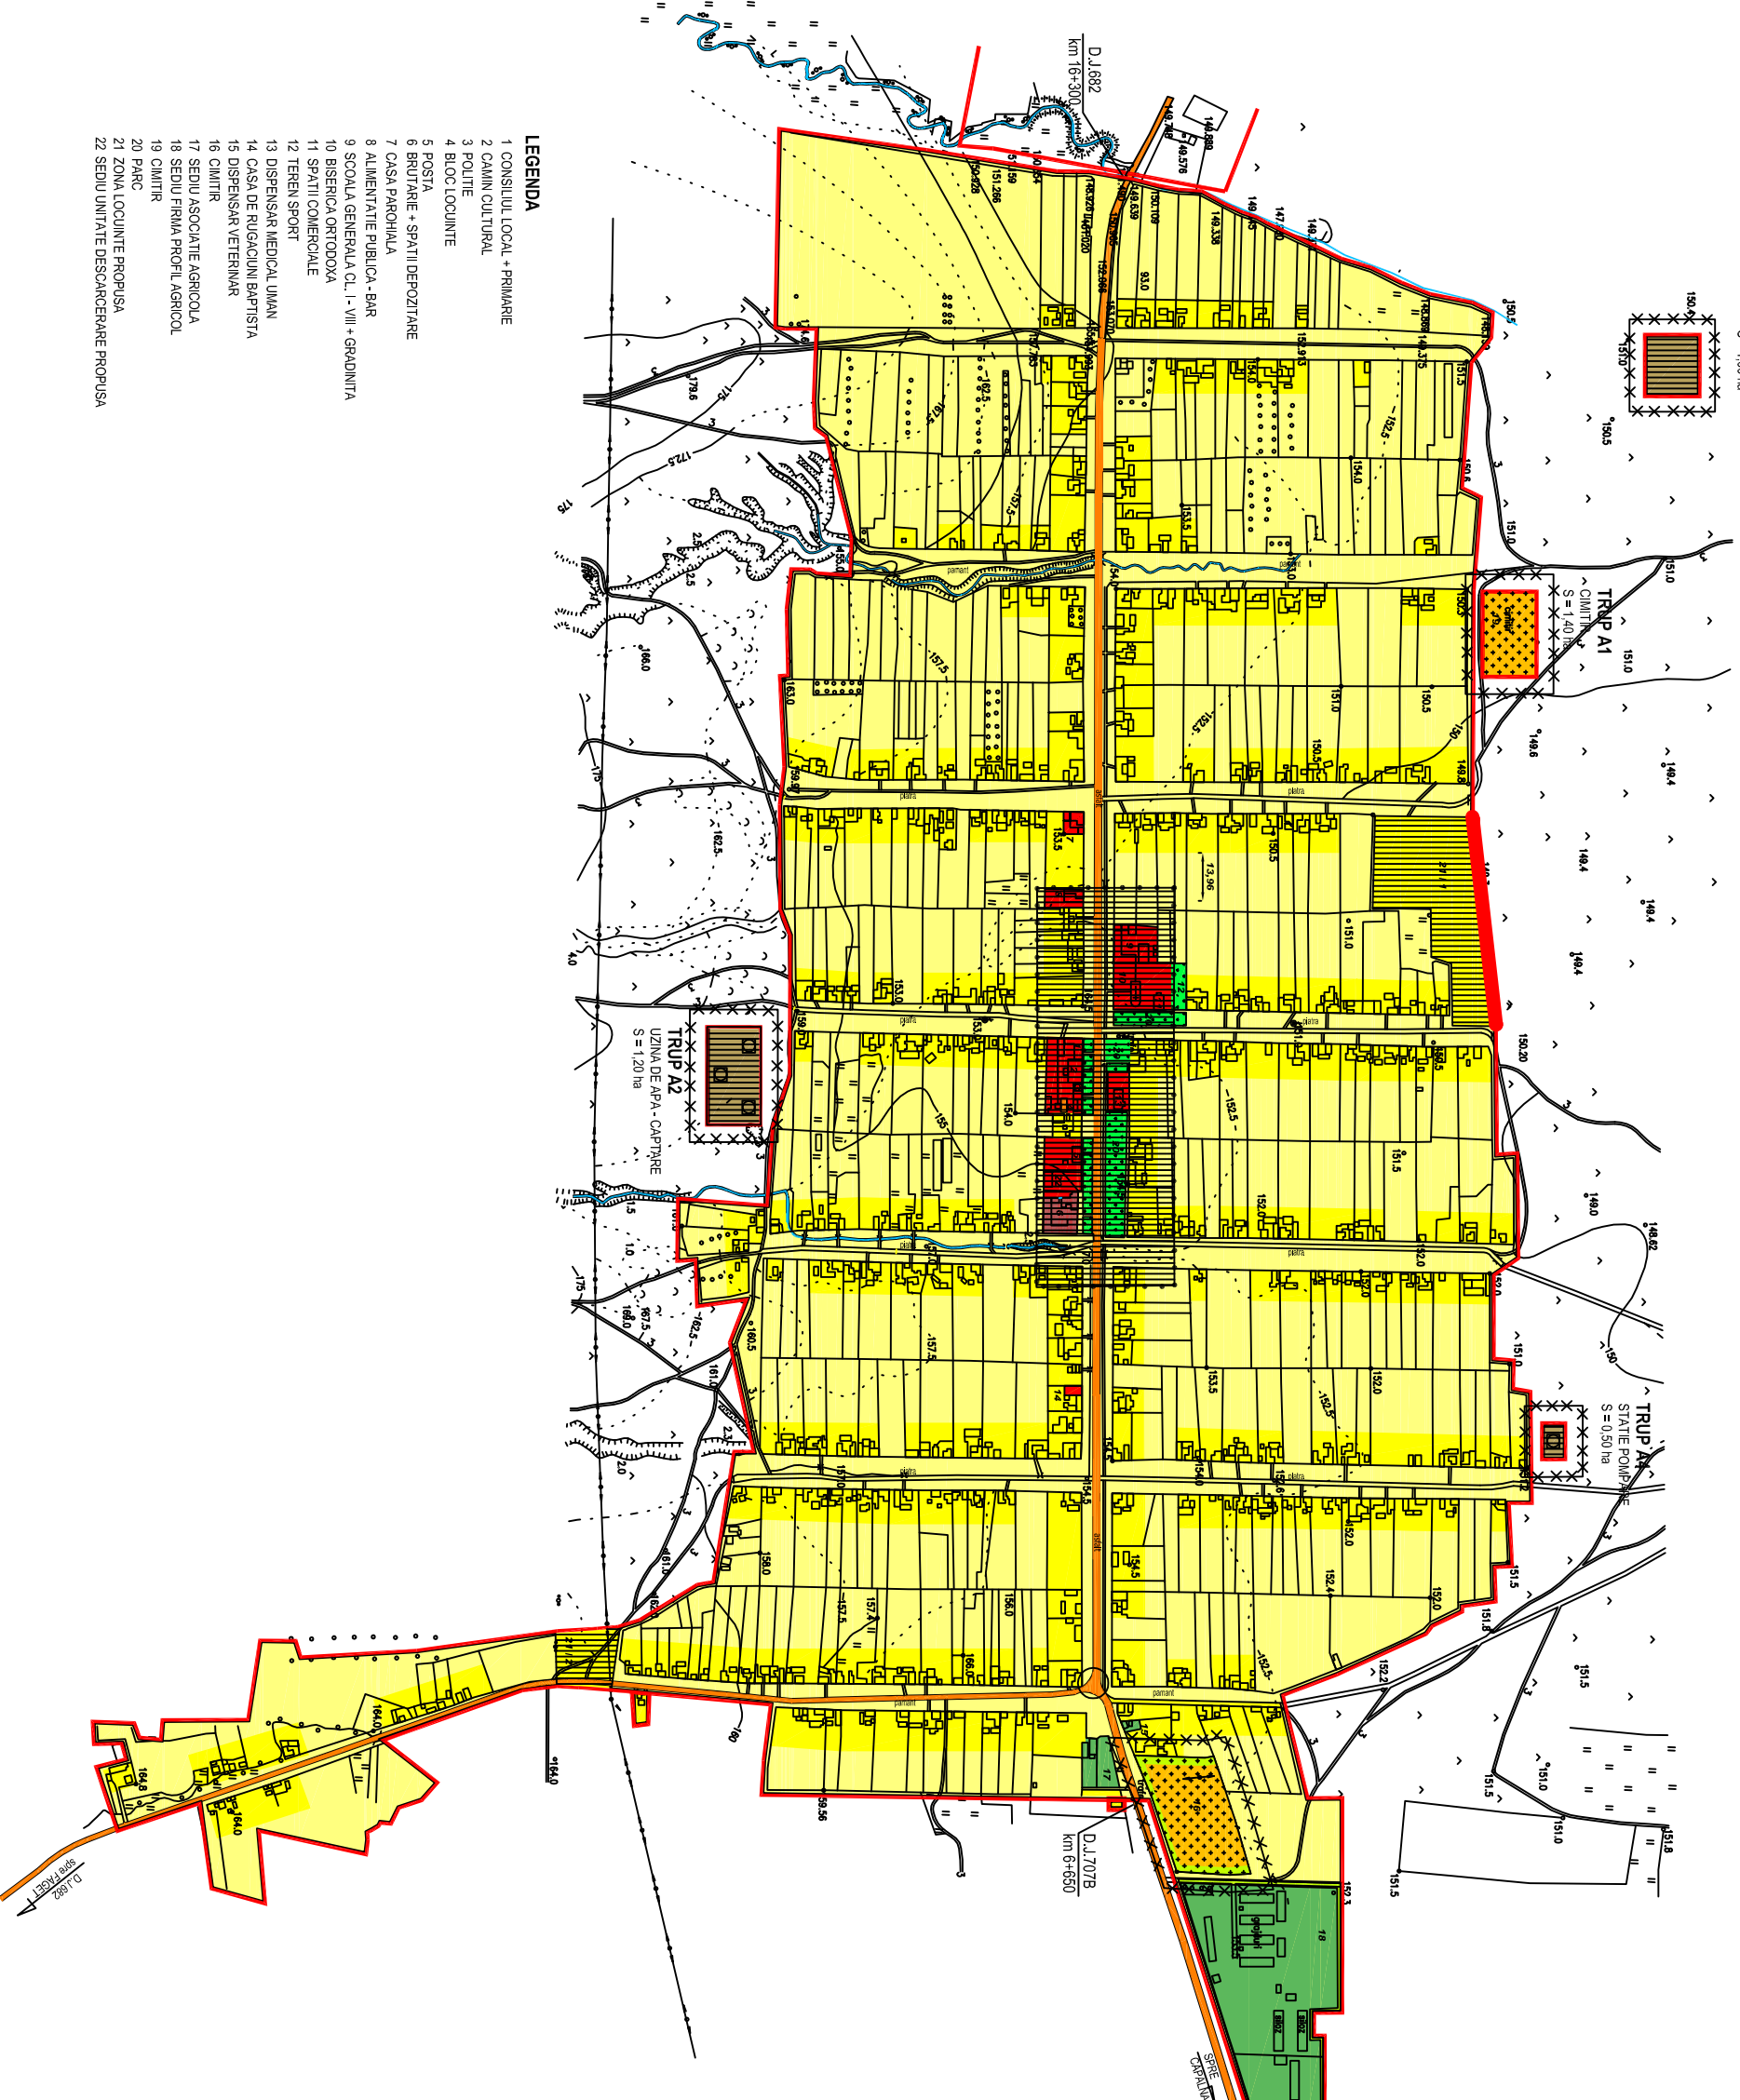

- LEGENDA**
- 1 CONSILIUL LOCAL + PRIMĂRIE
 - 2 CĂMIN CULTURAL
 - 3 POLIȚIE
 - 4 BLOC LOCUINTE
 - 5 POSTĂ
 - 6 BRĂȚĂRIE + SPĂȚII DEPOZITARE
 - 7 CASA PAROHIALĂ
 - 8 ALIMENTAȚIE PUBLICĂ - BAR
 - 9 ȘCOALA GENERALĂ CL. I - VIII + GRĂDINIȚĂ
 - 10 BISERICĂ ORTODOXĂ
 - 11 SPĂȚII COMERCIALE
 - 12 TEREN SPORT
 - 13 DISPENSAR MEDICAL UMAN
 - 14 CASA DE RUGĂCIUNI BAPTISTA
 - 15 DISPENSAR VETERINAR
 - 16 CIMINȚI
 - 17 SEDIU ASOCIAȚIE AGRICOLĂ
 - 18 SEDIU FIRMA PROFIL AGRICOL
 - 19 CIMINȚI
 - 20 PARC
 - 21 ZONA LOCUINTE PROPUȘA
 - 22 SEDIU UNITĂȚE DE SCĂRĂCĂRIRE PROPUȘA

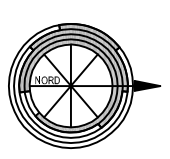

- LIMITE**
- LIMITA INTRAVILIAN PROPUS
 - LIMITA ZONE CENTRALĂ
- ZONIFICARE**
- ZONA PENTRU LOCUINTE - REGIM MIC - MEDIU - DE NALȚIME
 - ZONA INSTITUȚII PUBLICE ȘI SERVICII
 - ZONA UNITĂȚI INDUSTRIALE ȘI DEPOZITARE
 - ZONA UNITĂȚI AGRICOLE
 - SPĂȚII VERZI - ALINAMENTE, PERDELE DE PROTECȚIE
 - SPĂȚII VERZI - SPORT, AGRIEMENT, RECREERE
 - TERENURI AGRICOLE ÎN INTRAVILIAN
 - ZONA GOSPODĂRIE COMUNALĂ - CIMINȚI
 - APE
 - ZONA CONSTRUCȚII AFERENTE LUCRĂRIILOR TEHNICO-EDILITARE
- CIRCULAȚIE**
- DRUMURI JUDEȚENE
 - DRUMURI COMUNALE
 - STRĂZI PROPUȘE SPRE MODERNIZARE
 - INTERSECȚII PROPUȘE PENTRU AMENAJARE
- ZONE DE PROTECȚIE**
- ZONE DE PROTECȚIE FAȚĂ DE OBIECTIVELE CU VALOARE DE PATRIMONIU
 - ZONE PROTEJATE PE BAZA NORMELOR SANITARE (SURSE DE APA, STAȚII DE TRĂTARE, ÎNĂGĂZINĂRI, STAȚII DE EPURARE APE UZATE, PLATFORME DE DEPOZITARE DEȘURI, CIMINȚI)

ZONE FUNCȚIONALE	EXISTENT		PROPUȘ	
	SUPRAFATA TOTAL (ha)	PROCENT DIN INTRAVILIAN	SUPRAFATA TOTAL (ha)	PROCENT DIN INTRAVILIAN
LOCUINTE ȘI FUNCȚIUNI COM. ENERVARE	245,55	90,59	242,95	87,70
UNITĂȚI INDUSTRIALE ȘI DEPOZITARE	6,01	2,22	6,01	2,16
UNITĂȚI AGRO - ZOOTENANȚĂ	2,89	1,07	2,89	1,04
INSTITUȚII ȘI SERVICII DE INTERES PUBLIC	6,14	2,25	7,64	2,75
ȘI TERENURI LIBERE	-	-	-	-
SP. VERZI SPORT, AGRIEMENT, PROTECȚIE	1,20	0,44	5,61	2,02
CONSTRUCȚII TEHNICO - EDILITARE	4,28	1,57	2,70	0,96
GOSPODĂRIE COMUNALĂ, CIMINȚI	-	-	4,28	1,54
DESTINAȚIE SPECIALĂ	-	-	-	-
TERENURI LIBERE	5,08	1,86	5,08	1,83
APE	-	-	-	-
PĂDURI	-	-	-	-
TERENURI NEPRODUCȚIVE	-	-	-	-
TOTAL INTRAVILIAN	271,13		277,18	100,00

Beneficiar: CONSILIUL LOCAL AL COMUNEI BIRCHIS

Proiectant: PROIECT ARAD S.A. Șef proiect: arh. DARIU D. I. Ingineri: ing. VASILE V. + VASILE V. Arhitect: ing. LUCIA A. Desenator: ing. PASCULI.

Titlu proiectual: PLAN URBANISTIC GENERAL AL COMUNEI BIRCHIS

Statut document: PLAN URBANISTIC GENERAL Obiect: LOCALITATEA BIRCHIS

Titlu desenul: URBANISTICE Data: Ian. 08. Scara: Desen nr.: 03 A. Faza: Proiect nr.: PUG 32.047. Desene nr.: 03 A. Data: Ian. 08. Scara: Desen nr.: 03 A. Faza: Proiect nr.: PUG 32.047. Desene nr.: 03 A.