


COMUNA  
VĂRĂDIA  
DE MURES

COMUNA BATA

COMUNA  
SĂVĂRSIN

JUDETUL  
TIMIS

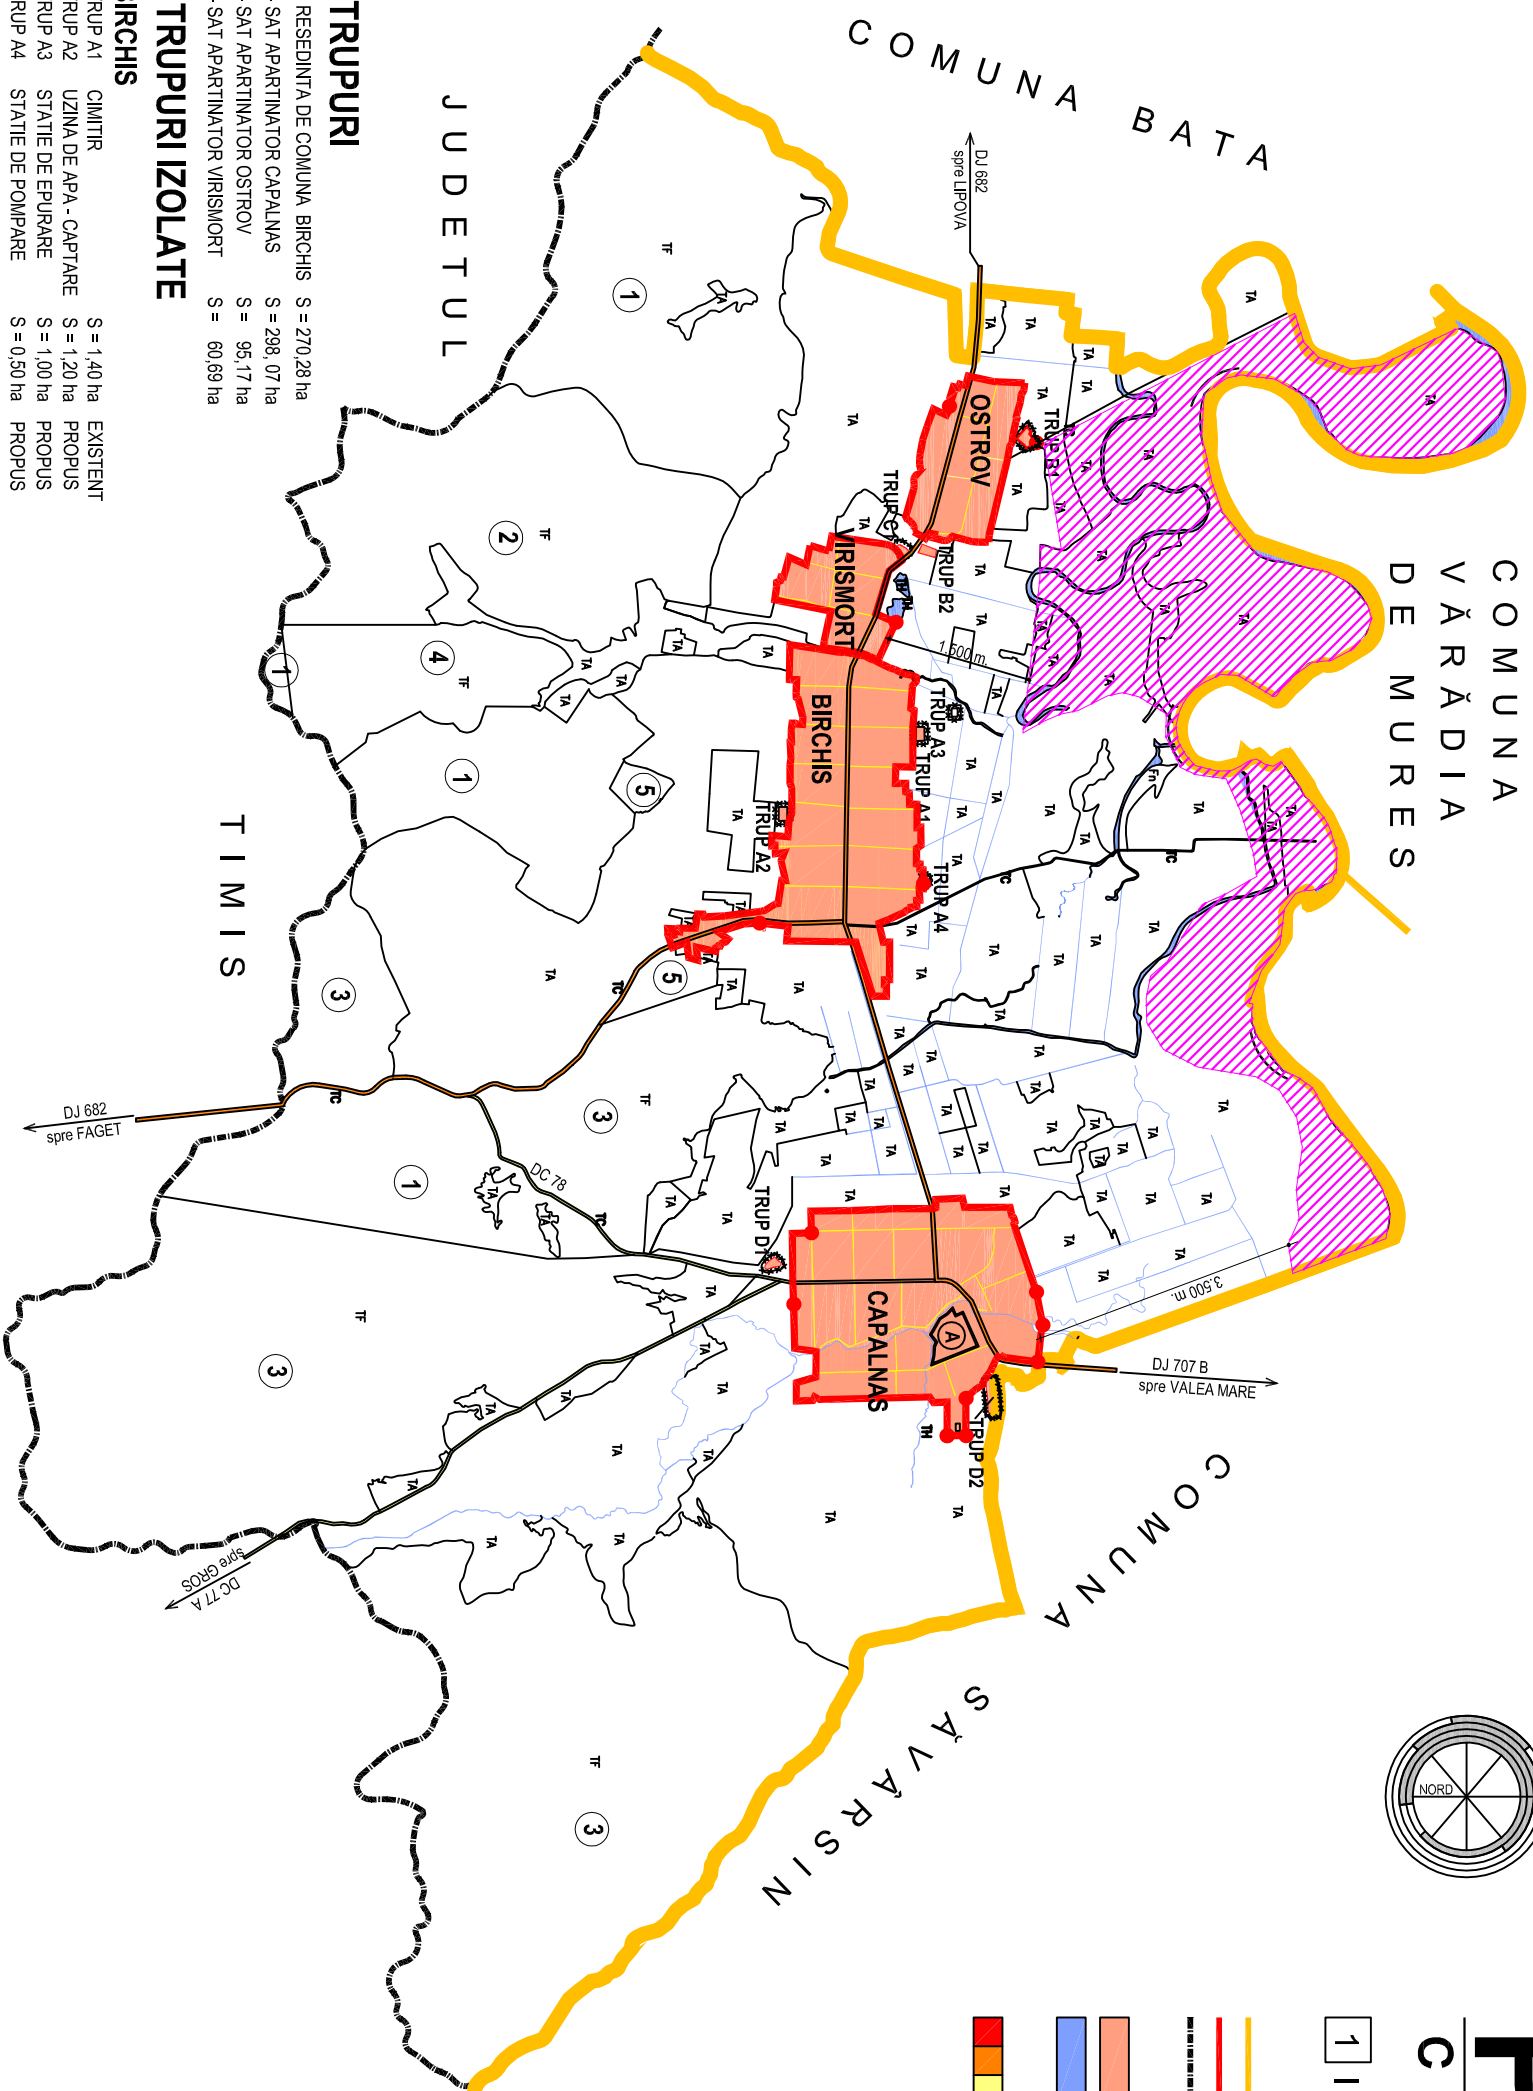

# PUG

PLAN URBANISTIC  
GENERAL

## COMUNA BIRCHIS

### 1 INCADRAREA IN TERITORIU

- LIMITE**
- LIMITA TERITORIULUI ADMINISTRATIV AL UNITĂȚII TERITORIALE DE BAZĂ
  - LIMITA INTRAVILAN PROPUS
  - LIMITA TERITORIULUI JUDEȚEAN
- FOLOSINȚA TERENURILOR**
- TERENURI PENTRU CONSTRUCȚII SI AMENAJARI
  - APE
- CAI DE COMUNICATIE**
- RUTIERĂ - DN / DJ / DC

#### ARII NATURALE PROTEJATE

ARIE NATURALE PROTEJATE DE IMPORTANȚA  
COMUNITARA CONFORM ORDIN. NR. 1.964/2007  
PUBLICATIA IN M.O. PARTEA I, NR. 98 bis/7.11.2008  
H.G. NR. 1284/2007 "NATURA 2000 IN ROMANIA"  
- DEFILEUL MURESULUI INFERIOR - cod: ROSC10064  
( REPREZENTAND 7 % DIN TERITORIUL ADMINISTRATIV AL COMUNEI )

#### TRUPURI

- 1 - RESEDINȚA DE COMUNA BIRCHIS S = 270,28 ha
- 2 - SAT APARTINATOR CAPALNAS S = 298, 07 ha
- 3 - SAT APARTINATOR OSTROV S = 96, 17 ha
- 4 - SAT APARTINATOR VIRISMORT S = 60,69 ha

#### TRUPURI IZOLATE

- BIRCHIS**
- TRUP A1 CIMITIR S = 1,40 ha EXISTENT
  - TRUP A2 UZINA DE APA - CAPTARE S = 1,20 ha PROPOS
  - TRUP A3 STATIE DE EPURARE S = 1,00 ha PROPOS
  - TRUP A4 STATIE DE POMPAR S = 0,50 ha PROPOS
- OSTROV**
- TRUP B1 CIMITIR S = 1,54 ha EXISTENT
  - TRUP B2 EXPLOATATE AGRICOLA DEZAFECTATA - PASUNE S = 1,94 ha EXISTENT

#### VIRISMORT

- TRUP C1 CIMITIR S = 0,45 ha EXISTENT

#### CAPALNAS

- TRUP D1 CIMITIR S = 0,67 ha EXISTENT
- TRUP D2 CIMITIR S = 1,82 ha EXISTENT

#### FOND FORESTIER

- 1 PROPRIETATE PUBLICA DE STAT
- 2 PROPRIETATE PUBLICA PRIMARIA BIRCHIS
- 3 PROPRIETATEA CASEI REGALE
- 4 PROPRIETATE PRIVATA DE MENT I. SI GINTA E.
- 5 PROPRIETATE PRIVATA PERSOANE FIZICE

Beneficiar: CONSILIUL LOCAL AL COMUNEI BIRCHIS

Proiectant:	<b>PROIECT ARAD S.A.</b>	Sef proiect:	artn. DARIDA I.
	ARHITECTURA & INGINERIE	Urbanism:	artn. VASVARY V. - VASVARY E.
	COD DE ABON. 402041991	Avizat:	ingr. LUCA A.
	300703 VAO - COMUNA	Desenat:	ingr. PASCU L.
	300703 VAO - COMUNA		

Titlul proiectului: PLAN URBANISTIC GENERAL AL COMUNEI BIRCHIS

Statul document: INCADRARE IN TERITORIU

Titlul desenului:	ARII PROTEJATE CONF. "NATURA 2000"	Data:	IAN 08	Scara:	01/A	Specialitatea:	URBANISIT
						Faza:	PUG
						Proiect nr.:	32 047

Desenul reprezintă de la scara naturală și este destinat exclusiv scopului indicat în titlul proiectului. Orice modificare a conținutului este interzisă.