PUG

PLAN URBANISTIC GENERAL

COMUNA BIRCHIS
LOCALITATEA BIRCHIS

4 REGLEMENTARI EDILITARE

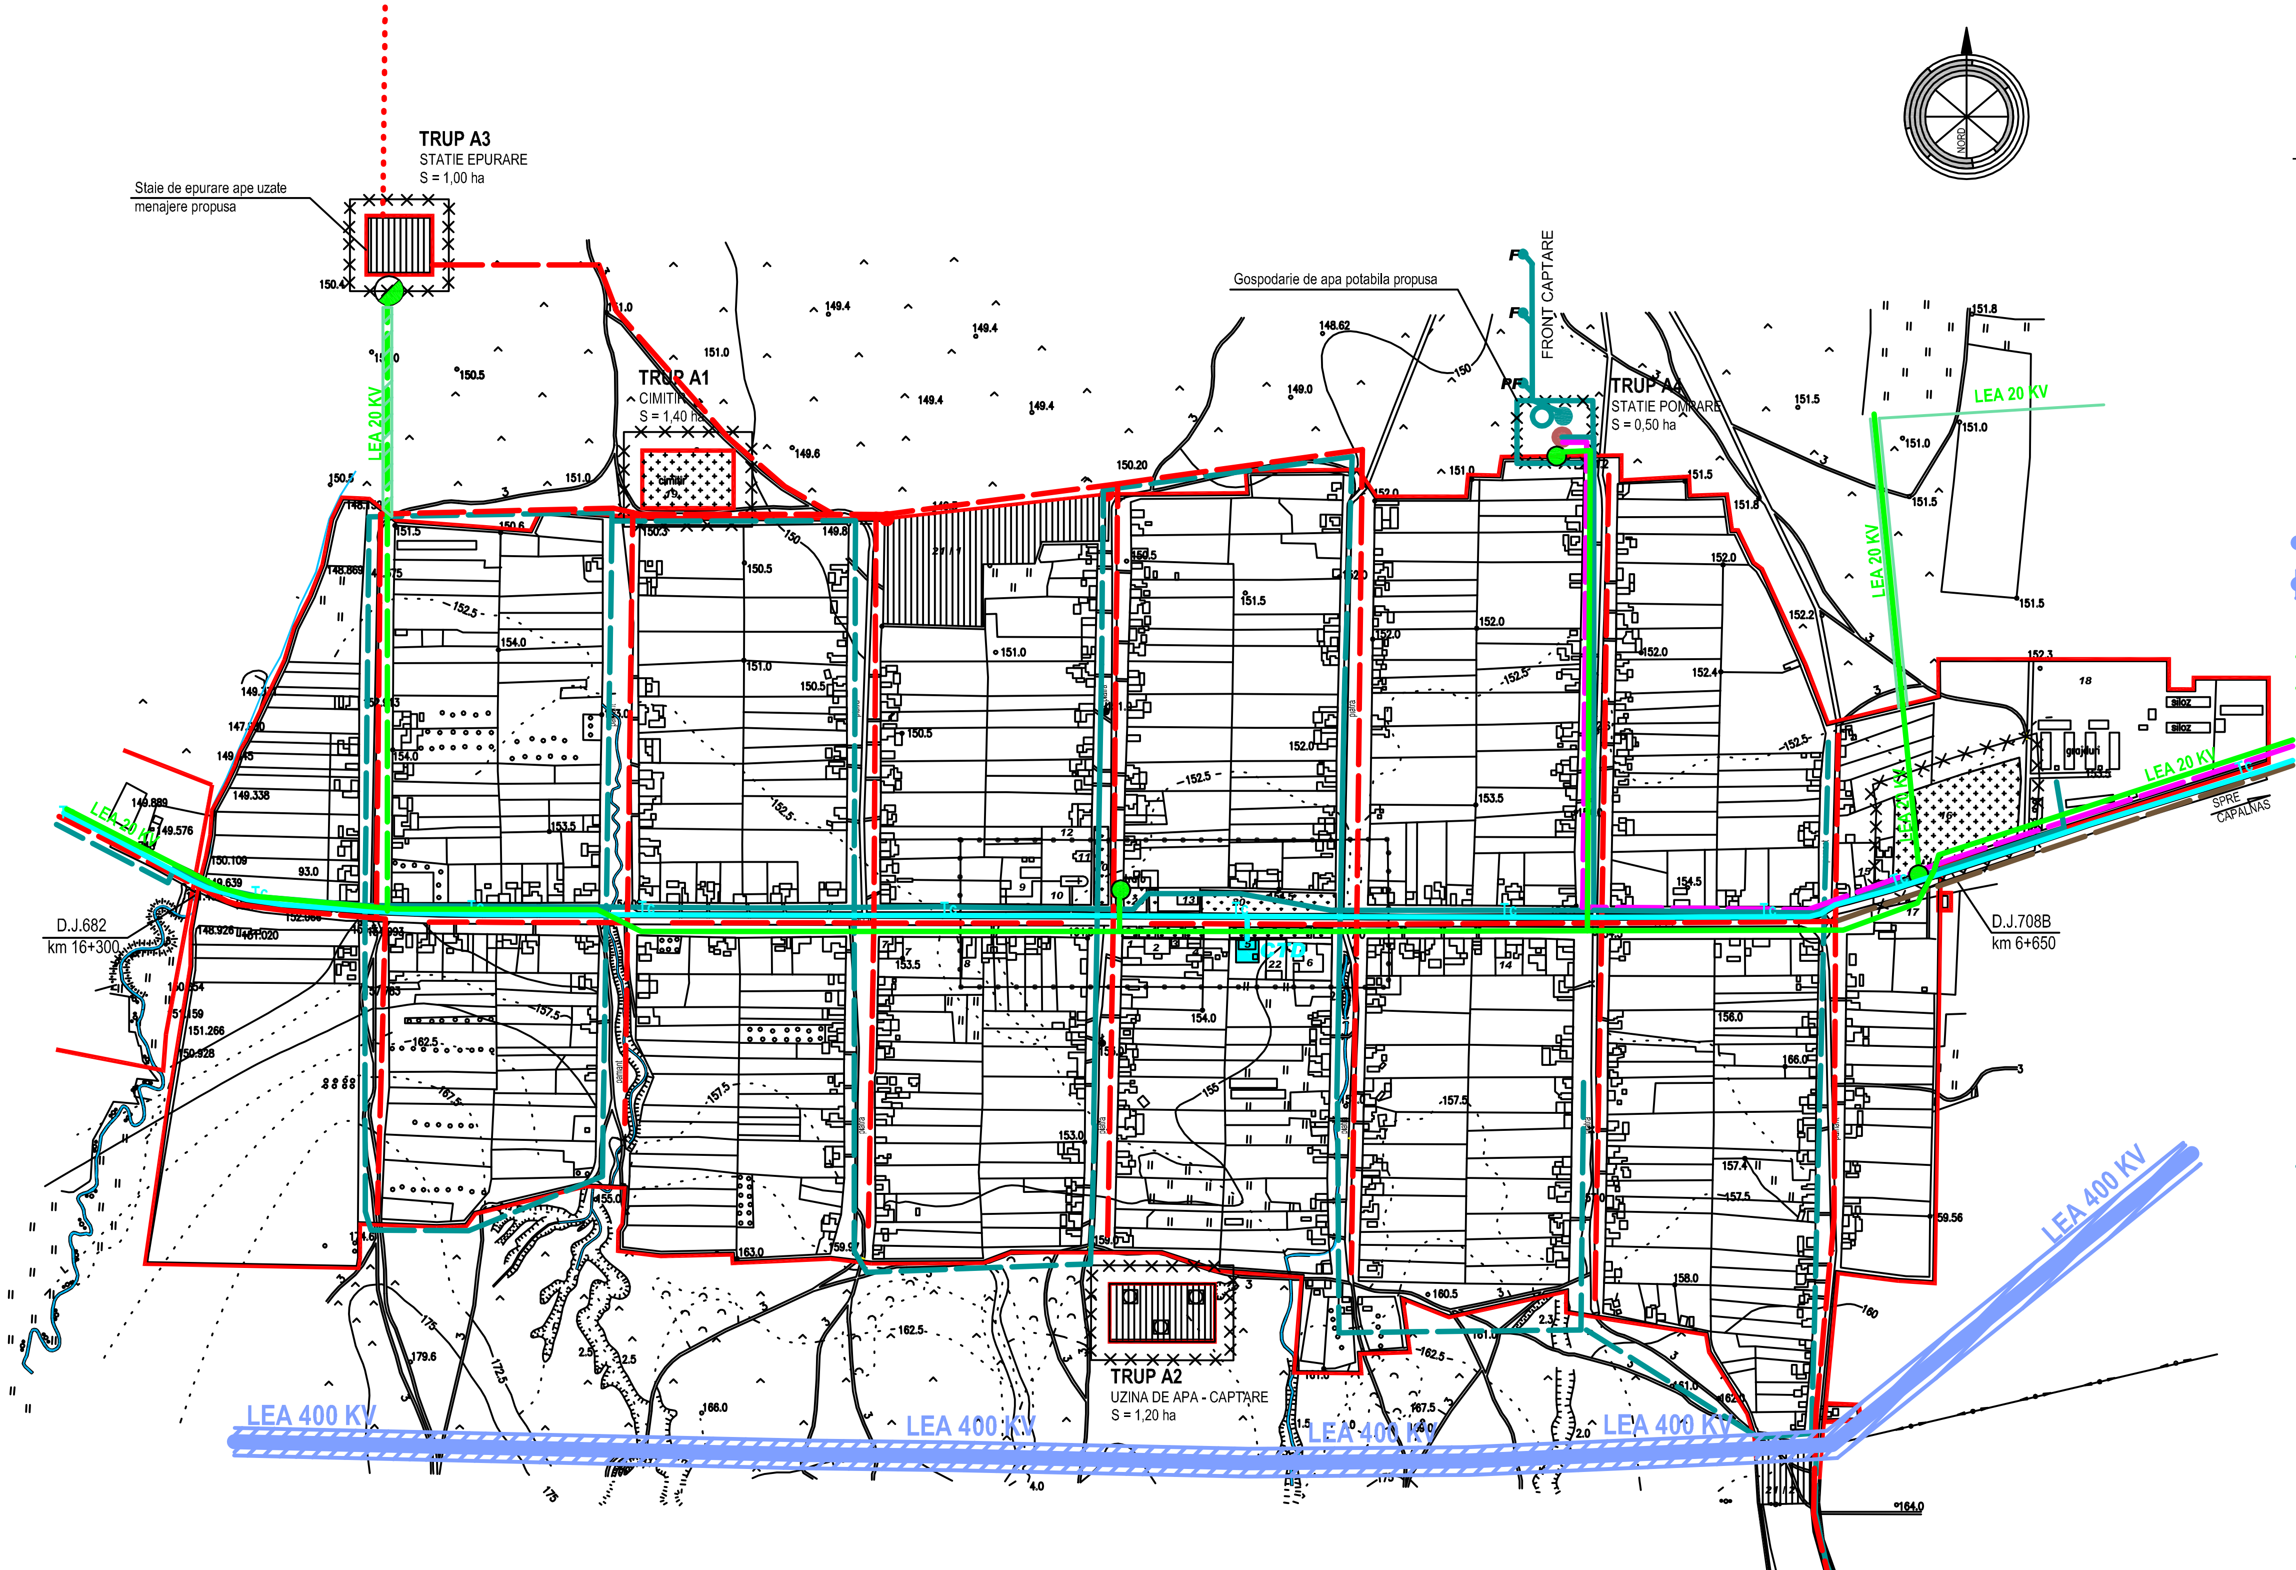

LIMITE

LIMITA INTRAVILAN PROPUS
LIMITA ZONEI CENTRALE

LEGENDA

EXISTENT | PROPUS

◆ ALIMENTARE CU ENERGIE ELECTRICA

● RETELE DE TRANSPORT

LEA 400 KV — LINIE ELECTRICA AERIANA 400 KV

LEA 400 KV — CULOAR DE TRECERE NORMAT PENTRU LINII ELECTRICE AERIENE 400 KV (75 M), CONFORM NORMATIVULUI NTE 003/04/00

● RETELE DE DISTRIBUTIE (IT, MT)

LEA 20 KV — LINIE ELECTRICA AERIANA 20 KV

LEA 20 KV — CULOAR DE TRECERE NORMAT PENTRU LINII ELECTRICE AERIENE 20 KV (24 M), CONFORM NORMATIVULUI NTE 003/04/00

● POSTURI DE TRANSFORMARE MT/MJ

AERIAN

◆ TELECOMUNICATII

● CENTRALE TELEFONICE

Tc CTD — CENTRALA TELEFONICA DIGITALĂ AUTOMATA

● RETELE DE TELECOMUNICATII

Tc — CABLU INTERURBAN IN SAPATURA LA ADANCIMEA DE CIRCA 0,80 M

EXISTENT | PROPUS

◆ ALIMENTARE CU APĂ ŞI CANALIZARE

REZERVOR DE INMAGAZINARE

STATIE DE POMPARE

PF | F — FORAJE DE CAPTARE APA

RETEA APA POTABILA

CONDUCTE DE ADUCTIUNE APA POTABILA

RETEA CANALIZARE MENAJERA

CONDUCTA DE REFULARE APE MENAJERE

CONDUCTA DE EVACUARE APE EPURATE IN EMISAR

LEGENDA

1 CONSILIUL LOCAL + PRIMARIE
2 CAMIN CULTURAL
3 POLITIE
4 BLOC LOCUINTE
5 POSTA
6 BRUTARIE + SPATII DEPOZITARE
7 CASA PAROHIALA
8 ALIMENTATIE PUBLICA - BAR
9 SCOALA GENERALA CL. I - VIII
10 BISERICA ORTODOXA
11 SPATII COMERCIALE
12 TEREN SPORT
13 DISPENSAR MEDICAL UMAN
14 CASA DE RUGACIUNI BAPTISTA
15 DISPENSAR VETERINAR
16 CIMITIR
17 SEDIU ASOCIATIE AGRICOLA
18 SEDIU FIRMA PROFIL AGRICOL
19 CIMITIR
20 PARC
21 ZONA LOCUINTE PROPUSA
22 SEDIU UNITATE DESCARCERARE PROPUSA

SPECIALITATEA:	PROIECTAT:	SEMN.	VERIFICAT:	SEMN.
ALIMENTARE CU APA+CANALIZARE	ING. MILORAD IOVANOVICI		ING. BRATULESCU LUCIAN	
ALIMENTARE CU ENERGIE ELECTRICA + TELECOMUNICATII	ING. IOAN DEZNAN		ING. CHIRICHEU VASILE	

Beneficiar:	CONSILIUL LOCAL AL COMUNEI BIRCHIS					
Proiectant:	PROIECT ARAD S.A. ARHITECTURA & INGINERIE	Sef proiect	arh. DARIDA I.			
		Urbanism	arh. VASVARY V. + VASVARY E.			
		Avizat	ing. LUCA A.			
		Desenat	thd. PASCU L.			
Titlul proiectului:	PLAN URBANISTIC GENERAL AL COMUNEI BIRCHIS					
Statut document:	PLAN URBANISTIC GENERAL	Obiect: LOCALITATEA BIRCHIS		Specialitatea: URBANISM		
Titlul desenului:	REGLEMENTARI EDILITARE	Data: IAN. 08	Scara: 1:5000	Desen nr.: 04A	Plansa nr.: -	Faza: PUG / Proiect nr.: 32 047

Denumirea fisierului CAD: