# PUG PLAN URBANISTIC GENERAL

COMUNA BIRCHIS
LOCALITATEA CAPALNAS

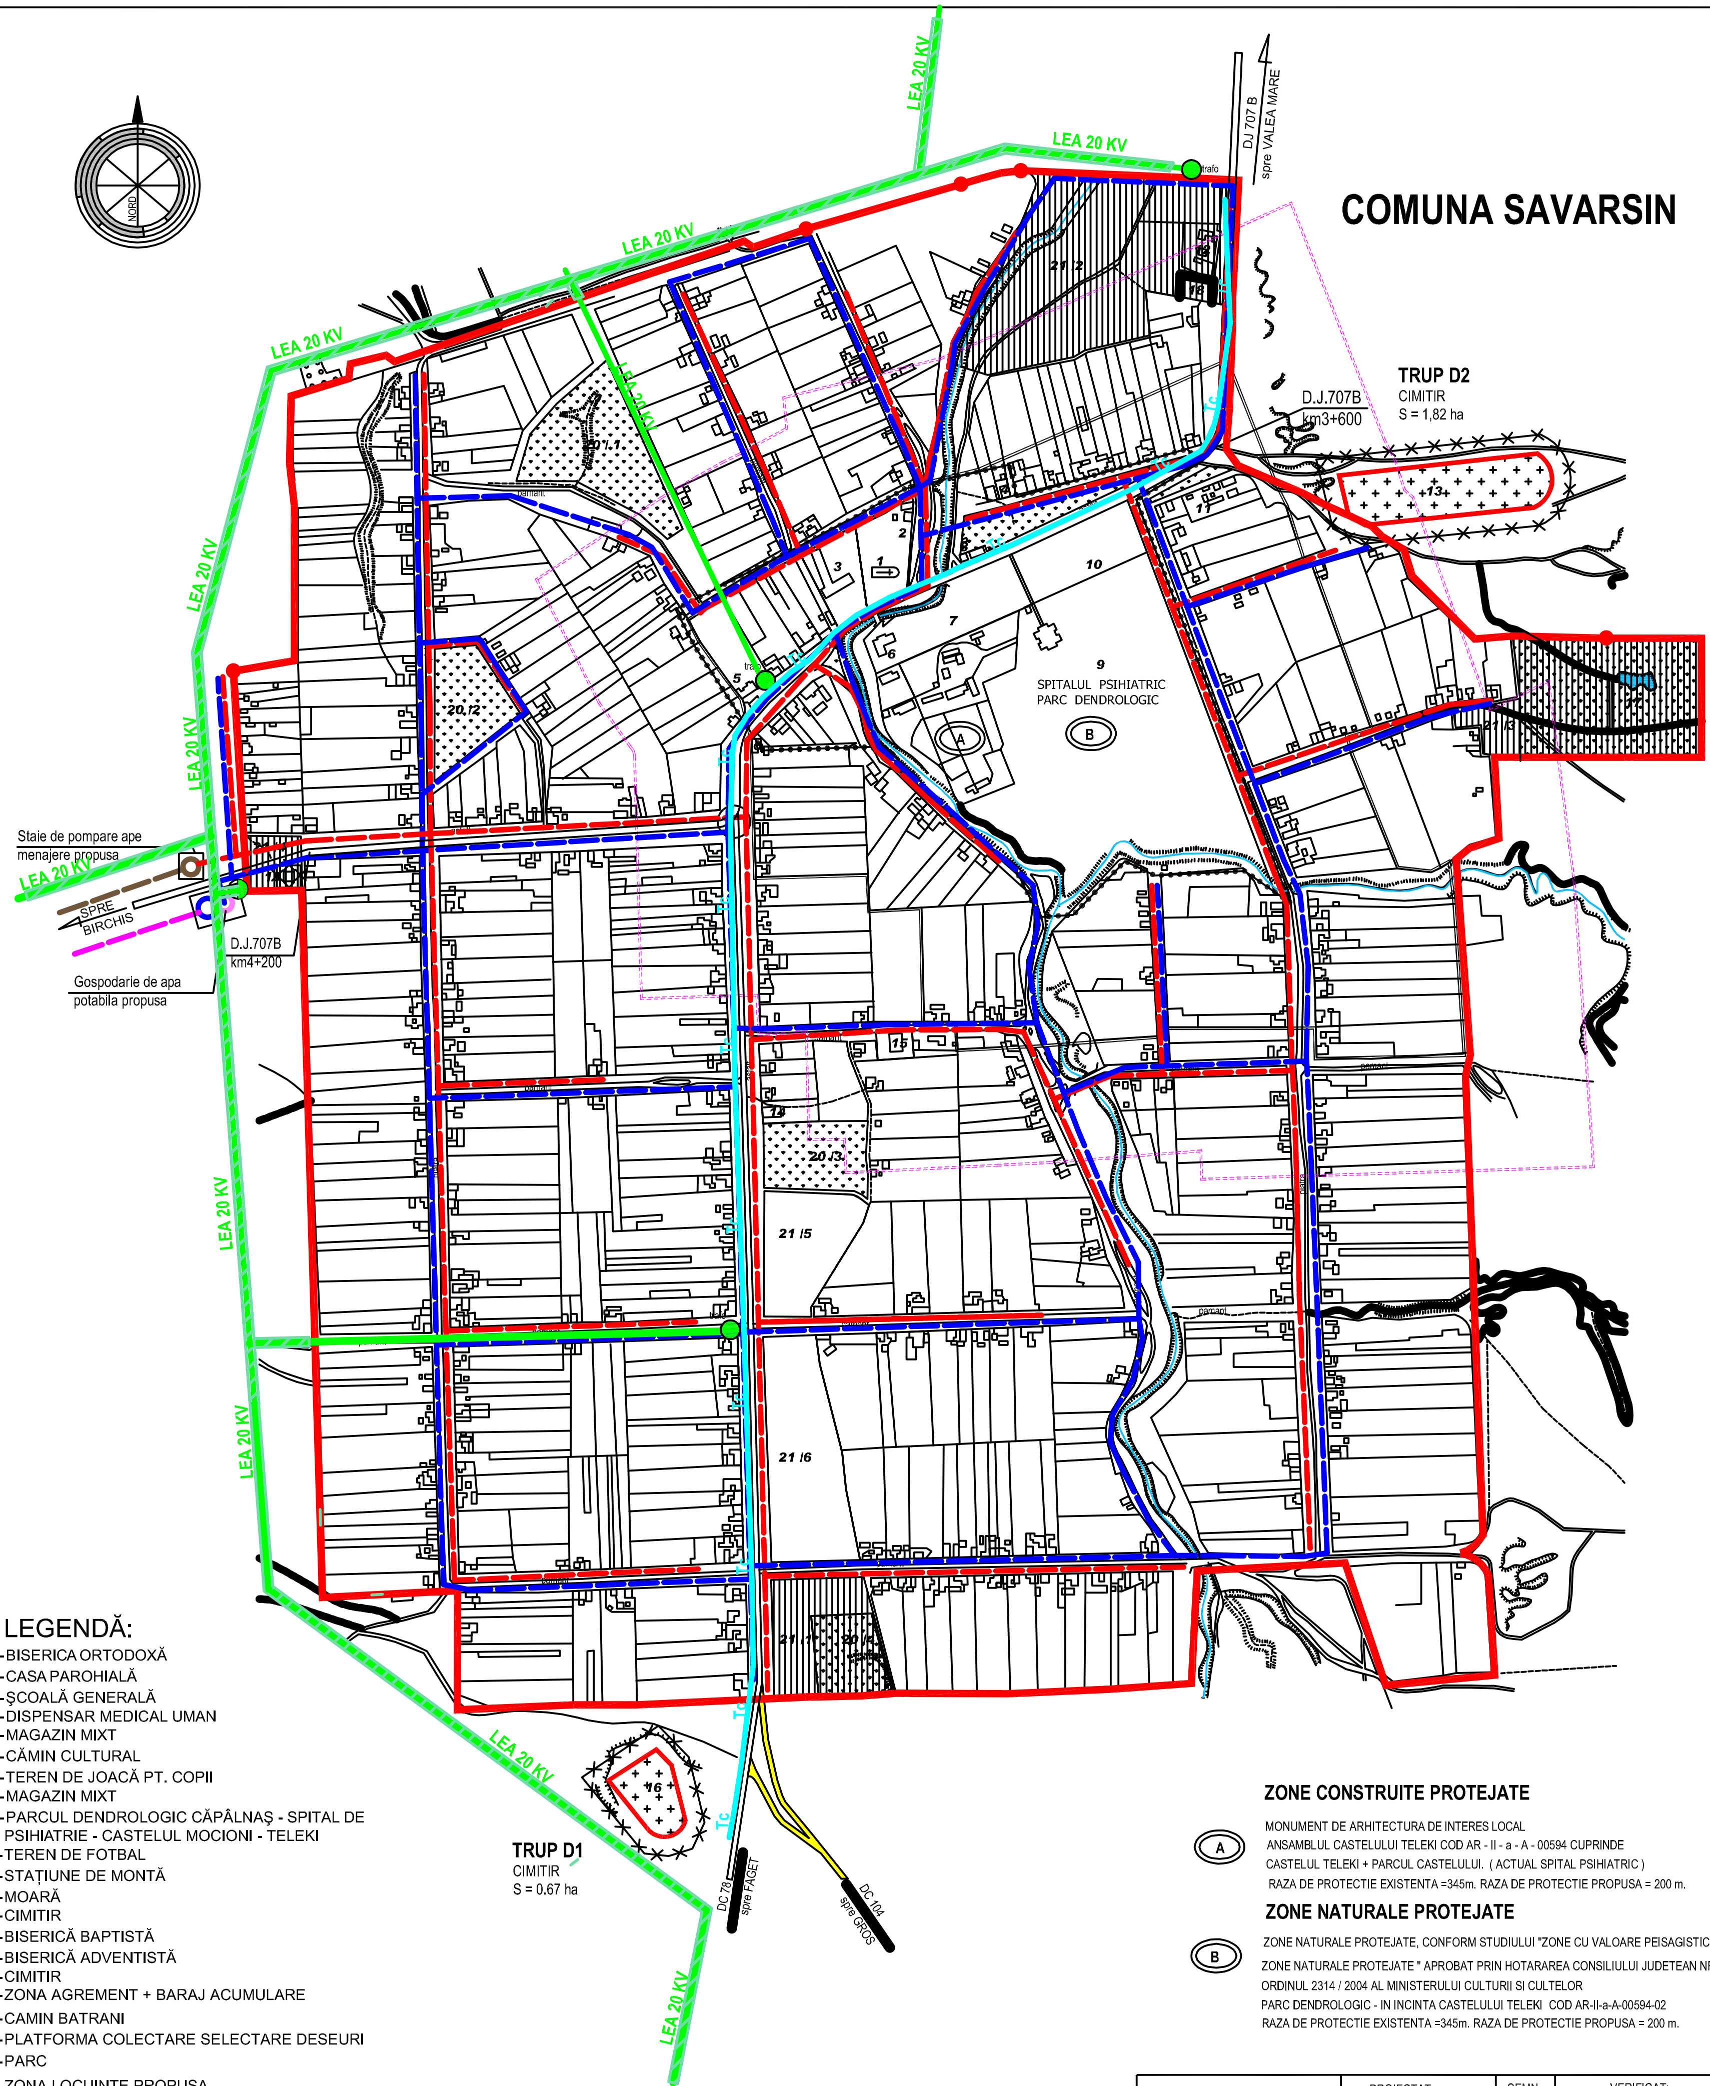


## LEGENDĂ:

1 -BISERICA ORTODOXĂ
2 -CASA PAROHIALĂ
3 -ŞCOALĂ GENERALĂ
4 -DISPENSAR MEDICAL UMAN
5 -MAGAZIN MIXT
6 -CĂMIN CULTURAL
7 -TEREN DE JOACĂ PT. COPII
8 -MAGAZIN MIXT
9 -PARCUL DENDROLOGIC CĂPĂLNAŞ - SPITAL DE PSIHIATRIE - CASTELUL MOCIONI - TELEKI
10 -TEREN DE FOTBAL
11 -STAŢIUNE DE MONTĂ
12 -MOARĂ
13 -CIMITIR
14 -BISERICĂ BAPTISTĂ
15 -BISERICĂ ADVENTISTĂ
16 -CIMITIR
17 -ZONA AGREMENT + BARAJ ACUMULARE
18 -CAMIN BATRANI
19 -PLATFORMA COLECTARE SELECTARE DESEURI
20 -PARC
21 -ZONA LOCUINTE PROPUSA

## 4 REGLEMENTARI EDILITARE

### LIMITE

LIMITA TERITORIULUI ADMINISTRATIV AL COMUNEI BIRCHIS
LIMITA INTRAVILAN PROPUS
LIMITA ZONEI CENTRALE

## LEGENDA

EXISTENT — PROPUS

◆ ALIMENTARE CU ENERGIE ELECTRICA

● RETELE DE TRANSPORT

LEA 400 KV — LINIE ELECTRICA AERIANA 400 KV

LEA 400 KV — CULOAR DE TRECERE NORMAT PENTRU LINII ELECTRICE AERIENE 400 KV (75 M), CONFORM NORMATIVULUI NTE 003/04/00

● RETELE DE DISTRIBUTIE (IT, MT)

LEA 20 KV — LEA 20 KV — LINIE ELECTRICA AERIANA 20 KV

LEA 20 KV — LEA 20 KV — CULOAR DE TRECERE NORMAT PENTRU LINII ELECTRICE AERIENE 20 KV (24 M), CONFORM NORMATIVULUI NTE 003/04/00

● POSTURI DE TRANSFORMARE MT/MJ

AERIAN

◆ TELECOMUNICATII

● RETELE DE TELECOMUNICATII

Tc — CABLU INTERURBAN IN SAPATURA LA ADANCIMEA DE CIRCA 0,80 M

EXISTENT — PROPUS

◆ ALIMENTARE CU APĂ ŞI CANALIZARE

STATIE DE POMPARE APE MENAJERE PROPUSA
REZERVOR DE INMAGAZINARE APA PROPUS
STATIE DE POMPARE SI DE TRATARE APA POTABILA PROPUSA
RETEA APA POTABILA PROPUSA
CONDUCTE DE ADUCTIUNE APA POTABILA PROPUSE
RETEA CANALIZARE MENAJERA PROPUSA
CONDUCTA DE REFULARE APE MENAJERE PROPUSA

## ZONE CONSTRUITE PROTEJATE

(A) MONUMENT DE ARHITECTURA DE INTERES LOCAL
ANSAMBLUL CASTELULUI TELEKI COD AR - II - a - A - 00594 CUPRINDE
CASTELUL TELEKI + PARCUL CASTELULUI. ( ACTUAL SPITAL PSIHIATRIC )
RAZA DE PROTECTIE EXISTENTA =345m. RAZA DE PROTECTIE PROPUSA = 200 m.

## ZONE NATURALE PROTEJATE

(B) ZONE NATURALE PROTEJATE, CONFORM STUDIULUI "ZONE CU VALOARE PEISAGISTICA SI
ZONE NATURALE PROTEJATE " APROBAT PRIN HOTARAREA CONSILIULUI JUDETEAN NR. 27 / 2000
ORDINUL 2314 / 2004 AL MINISTERULUI CULTURII SI CULTELOR
PARC DENDROLOGIC - IN INCINTA CASTELULUI TELEKI COD AR-II-a-A-00594-02
RAZA DE PROTECTIE EXISTENTA =345m. RAZA DE PROTECTIE PROPUSA = 200 m.

| SPECIALITATEA: | PROIECTAT: | SEMN. | VERIFICAT: | SEMN. |
|---|---|---|---|---|
| ALIMENTARE CU APA+CANALIZARE | ING. MILORAD IOVANOVICI | | ING. BRATULESCU LUCIAN | |
| ALIMENTARE CU ENERGIE ELECTRICĂ + TELECOMUNICAŢII | ING. IOAN DEZNAN | | ING. CHIRICHEU VASILE | |

| | | | | | |
|---|---|---|---|---|---|
| Beneficiar: | CONSILIUL LOCAL AL COMUNEI BIRCHIS | | | | |
| Proiectant: | PROIECT ARAD S. A. ARHTECTURA & INGINERIE COD RC ARAD - J/02/304/1991 COD FISCAL -R 1687590 310133 ARAD - ROMÂNIA, bd. DECEBAL NR. 2 tel.: +40-(0)257-280.286 e-mail: proiect@inext.ro | Sef proiect | arh. DARIDA I. | | |
| | | Urbanism | arh. VASVARY V. + VASVARY E. | | |
| | | Avizat | ing. LUCA A. | | |
| | | Desenat | thd. PASCU L. | | |
| Titlul proiectului: | PLAN URBANISTIC GENERAL AL COMUNEI BIRCHIS | | | | |
| Statut document: | PLAN URBANISTIC GENERAL | Obiect: LOCALITATEA CAPALNAS | Specialitatea: URBANISM | | |
| Titlul desenului: | REGLEMENTARI EDILITARE | Data: IAN. 08 | Scara: 1:5000 | Desen nr.: 04D | Plansa nr.: - |
| | | Faza: PUG | Proiect nr.: 32 047 | | |
| OBIECTUL REPREZENTAT SE AFLA SUB INCIDENTA LEGII DREPTULUI DE AUTOR copierea,utilizarea si distribuirea desenului se va face cu acordul proprietarului: PROIECT ARAD SA | Denumirea fisierului CAD: | | | | |